


MAPA INFORMACYJNA

1:1000

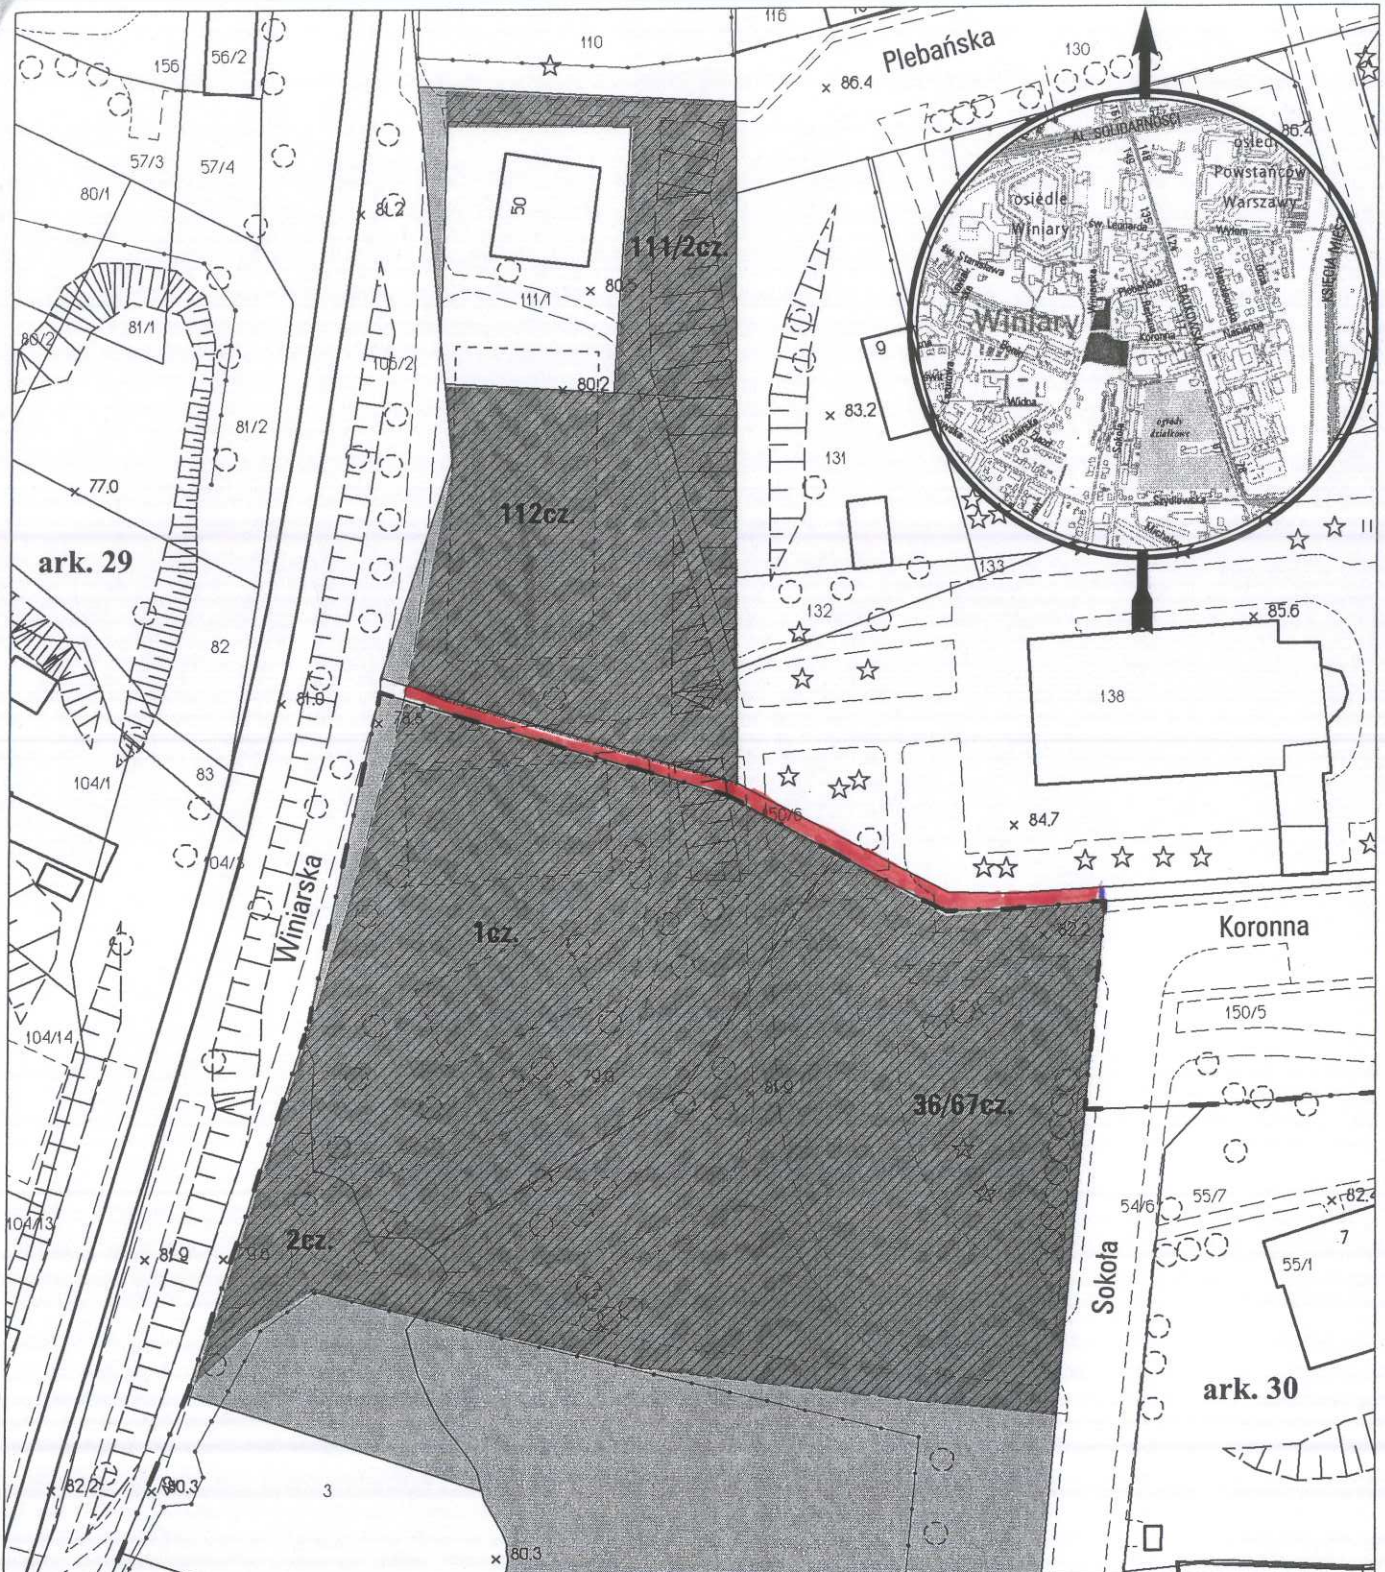

opracowanie - ZGiKM GEOPOZ GKR/144/2012

teren przekazany do korzystania os. Winiary (dz.111/2cz, 112cz. pow. ca 2508m², dz. 1cz, 2cz, 36/67cz. pow. ca 7544m²)

działka nr
111/2
112

pow. m²
745
1880

obręb Gołecin, arkusz 29

KW

P01P/00124026/7

P01P/00124026/7

właściciel
Miasto Poznań
Miasto Poznań

działka nr
1
2
36/67

pow. m²
3153
979
13235

obręb Gołecin, arkusz 30

KW

P01P/00124249/6

P01P/00015028/4

P01P/00115806/3

właściciel
Miasto Poznań
Miasto Poznań
Miasto Poznań