


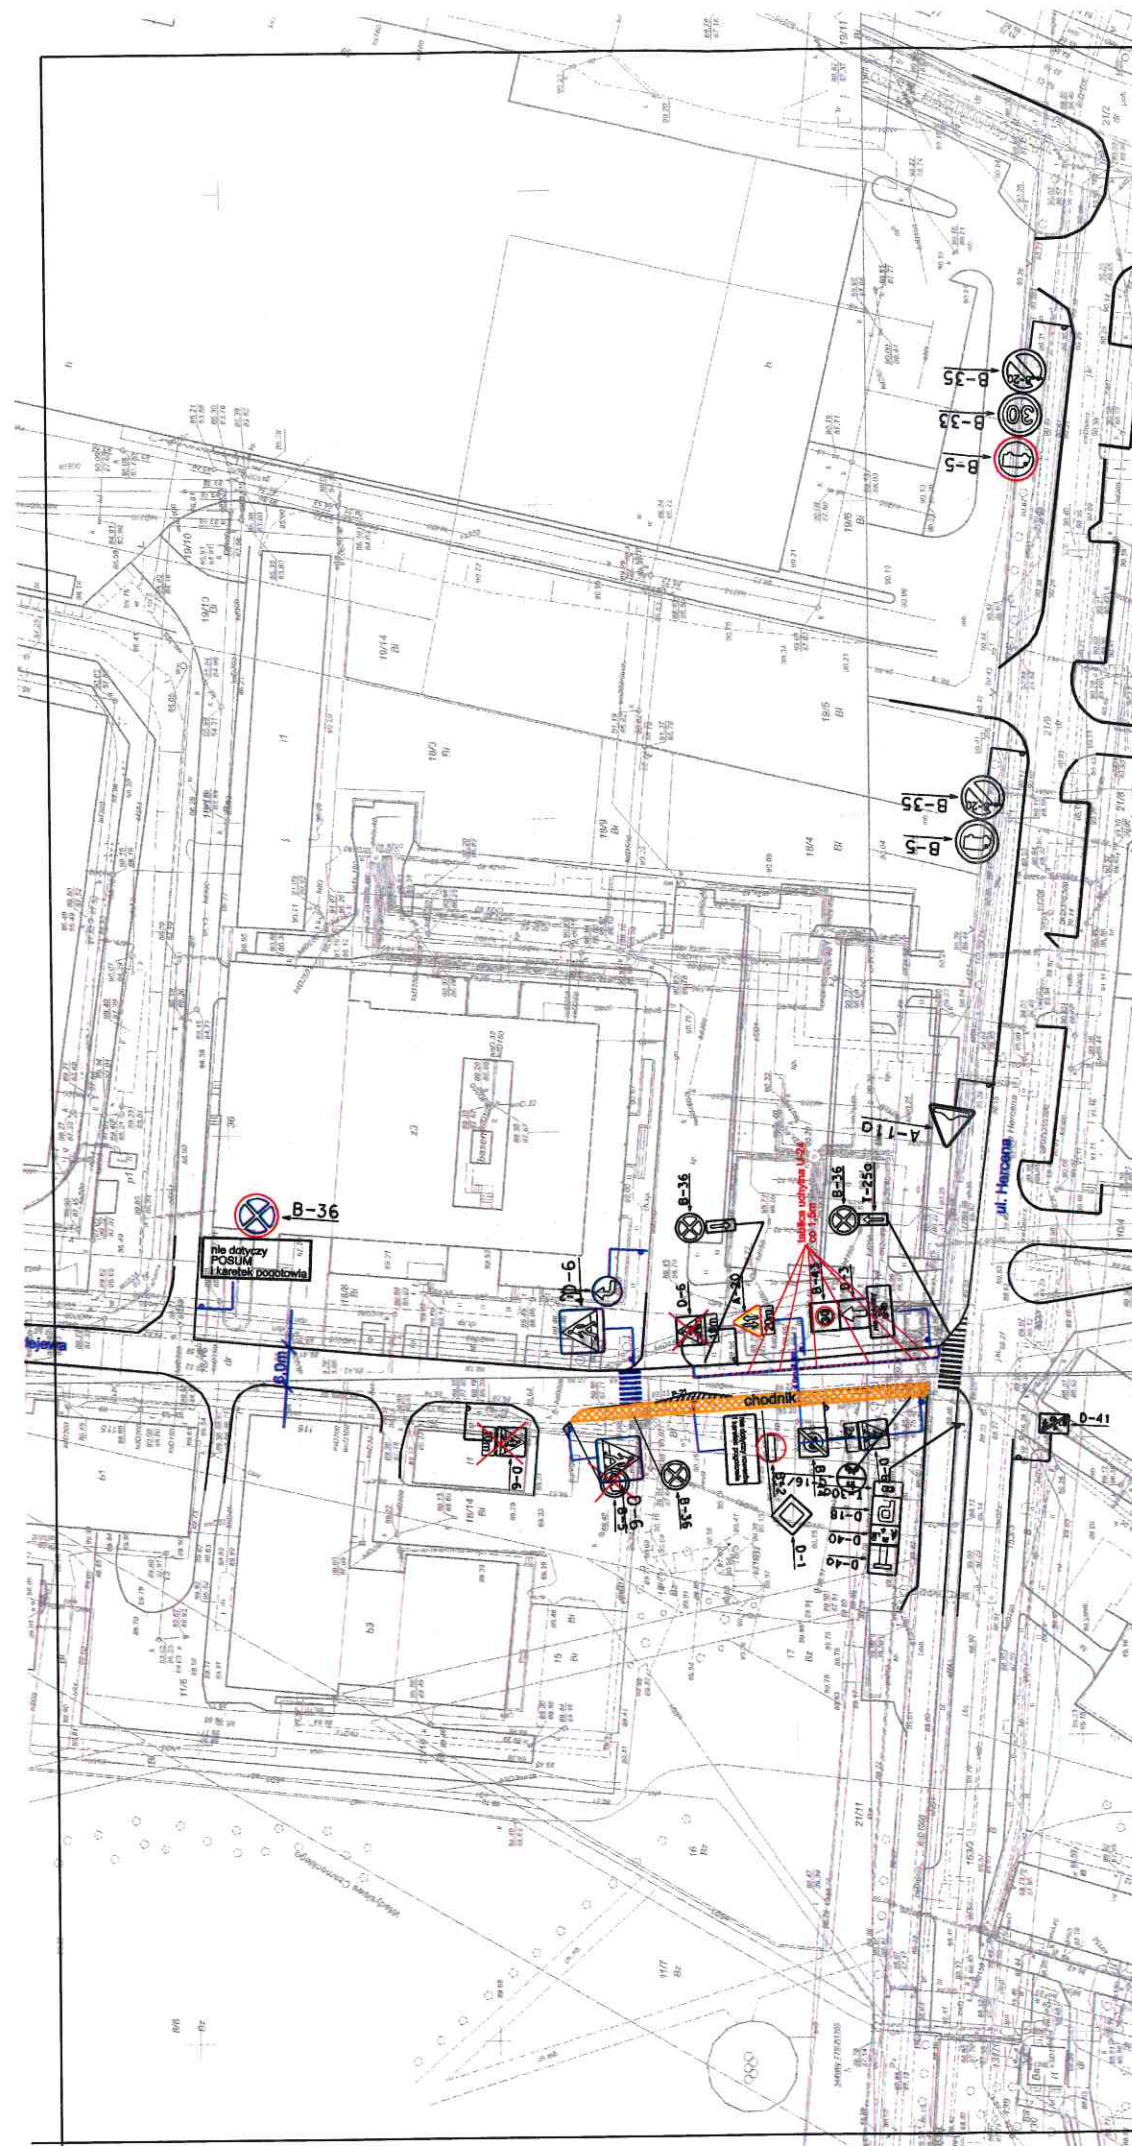

OZNACZENIA:

Legenda:

-  C-9 *oznakowanie projektowane*
-  B-33 *oznakowanie istniejące*
-  B-33 *oznakowanie do usunięcia*

TYTUŁ PROJEKTU:

Projekt stałej organizacji ruchu - ANEKS
ul Rylejewa od ul. Hercena do Al.Solidarności

JEDNOSTKA PROJEKTOWA:



Inżynier Ruchu.pl - Michał Krauze
ul. Młyńska 105 S/1, 62-052 Komorniki
Tel. 668 859 540
e-mail: inzynier.ruchu@gmail.com

ZAMAWIAJĄCY:

Zarząd Dróg Miejskich
ul. Wilczak 51
61-623 Poznań

NAZWA RYSUNKU:

plan sytuacyjny

OPRACOWAŁ:

mgr inż. Michał Krauze

DATA:

maj 2017

SKALA

1:1000

PODPIS:

NR RYS.

2