
PROJEKT MODERNIZACJI CENTRUM SPORTOWO-REKREACYJNEGO NA OS. PRZYJAŹNI W POZNANIU - PODZIAŁ INWESTYCJI NA ETAPY

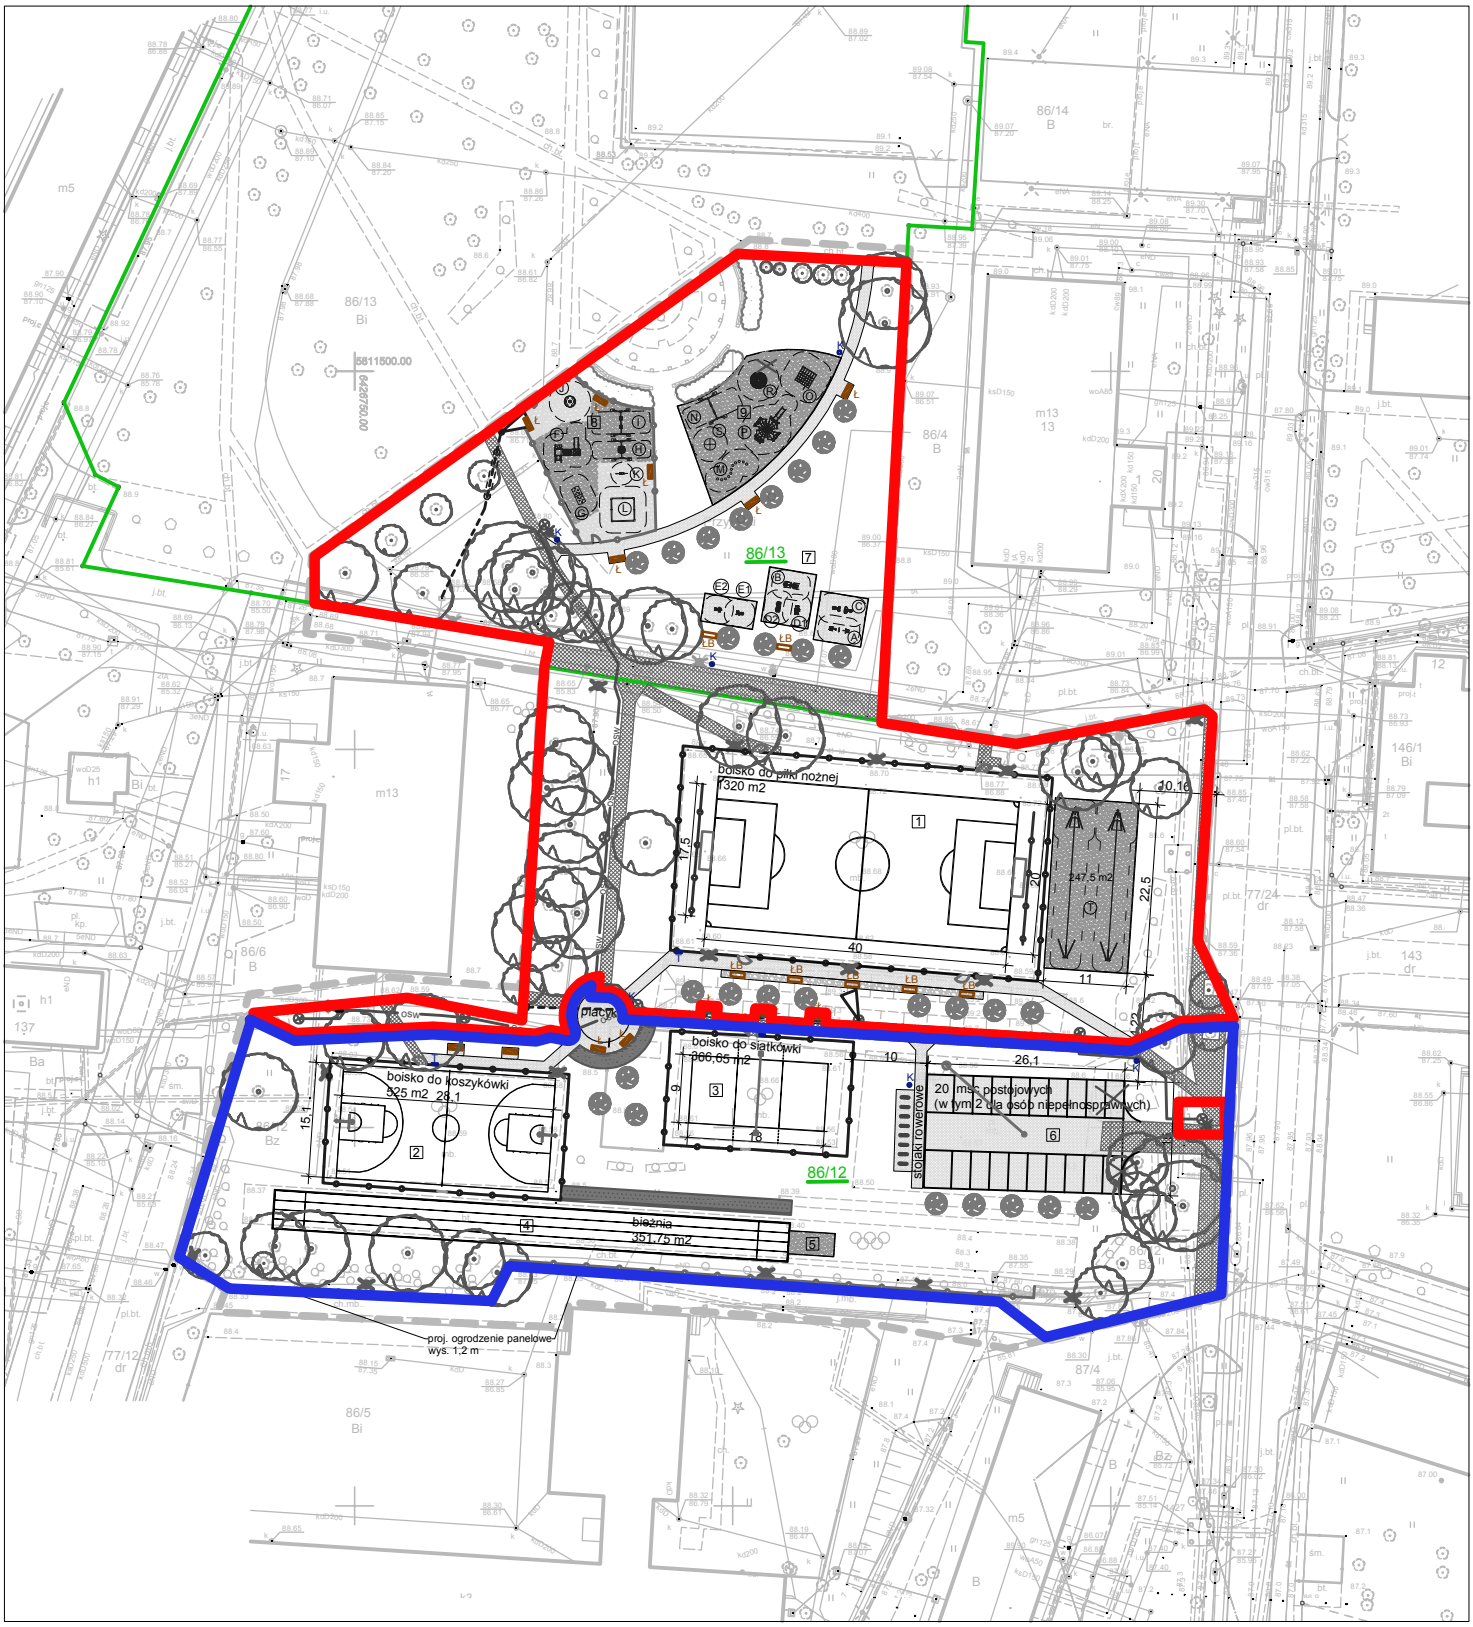

OZNACZENIA GRAFICZNE:

ETAP 1 - CZĘŚĆ PÓŁNOCNA

ETAP 2 - CZĘŚĆ POŁUDNIOWA