

Zastępca Prezydenta
Miasta Poznania

Or-II.0003.1.277.2015

290615-2377

Pan
Zbyszko Górny
Radny Miasta Poznania

Poznań, 29.06. 2015 r.

Szanowny Panie Radny,

nawiązując do przekazanej pismem z dnia 11 czerwca 2015r. interpelacji Pana Radnego w sprawie dostępu do działek miejskich i Skarbu Państwa, uprzejmie informuję:

Zgodnie z zapisami w Ewidencji Gruntów działka nr 64, ark. 16, obręb Starołęka stanowi własność osoby fizycznej, natomiast działka nr 1, ark. 15 obręb Starołęka jest własnością Skarbu Państwa. W związku z informacją od Pana Radnego, że dostęp do tych działek jest niemożliwy i nie wydawaniem przez Wydział Gospodarki Nieruchomościami zgody na ogrodzenie działki nr 1, wszczęte zostanie postępowanie wyjaśniające w tej sprawie.

Jednocześnie informuję, że w projekcie miejscowego planu zagospodarowania przestrzennego „Rejonu Minikowa, część A” w Poznaniu działka nr 64 (ark.16, obręb 11) znajduje się na terenach oznaczonych symbolami:

- 1MN/U, tj. terenie zabudowy mieszkaniowej jednorodzinnej z dopuszczeniem zabudowy usługowej,
- 2KD-Z (we fragmencie), tj. terenie drogi publicznej z ulicą klasy zbiorczej,
- 4KD-Dx (we fragmencie), tj. terenie drogi publicznej z ciągiem pieszym,

natomiast działka nr 1 (ark.15, obr.11) na terenach oznaczonych symbolami:

- 1MN/U, tj. terenie zabudowy mieszkaniowej jednorodzinnej z dopuszczeniem zabudowy usługowej,
- 2KD-Z (we fragmencie), tj. terenie drogi publicznej z ulicą klasy zbiorczej,

Zgodnie z projektem tego planu dostęp do cmentarza od strony zachodniej przewiduje się wydzielonym chodnikiem zlokalizowanym w liniach rozgraniczających terenu 4KD-Dx, łączącym

- z zachowaniem 1 miesiąca w odniesieniu do nieruchomości wydierżawionych na cele nierolnicze i niewarzywnicze.

Ponadto wyjaśniam, że w świetle ustawy o drogach publicznych gmina nie może zbywać nieruchomości przeznaczonych i /lub stanowiących drogi publiczne.

Z poważaniem
ZASTĘPCY PRZEWODNICZĄCEGO
MIASTA POZNANIA
Mariusz Wójcicki

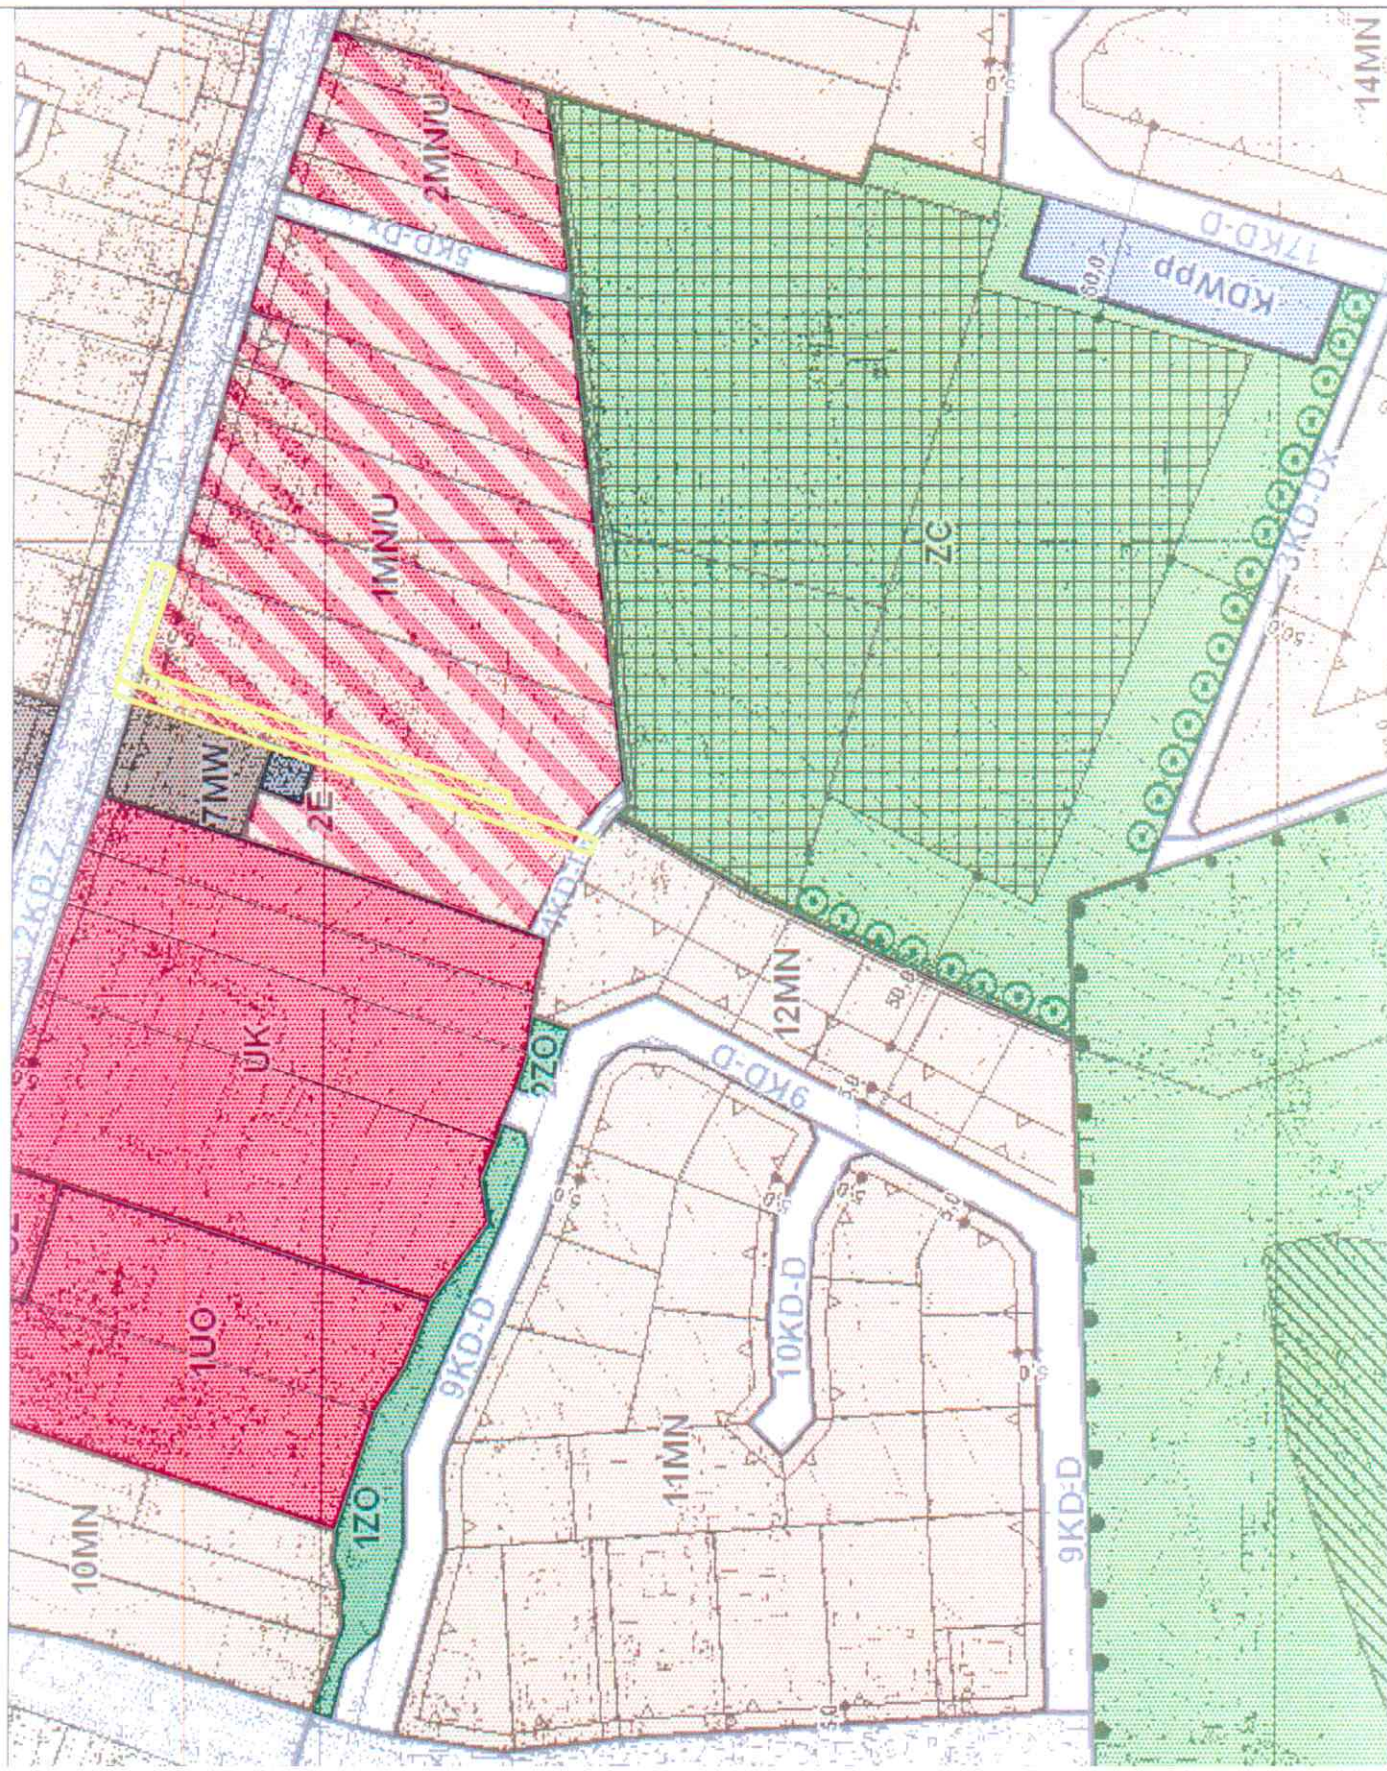


Do wiadomości:

Przewodniczący Rady Miasta

wrys z projektu mpzp „Rejonu Minikowa, część A” w Poznaniu

ala 1:2000

[illegible]