


# MAPA INFORMACYJNA

## 1:1000

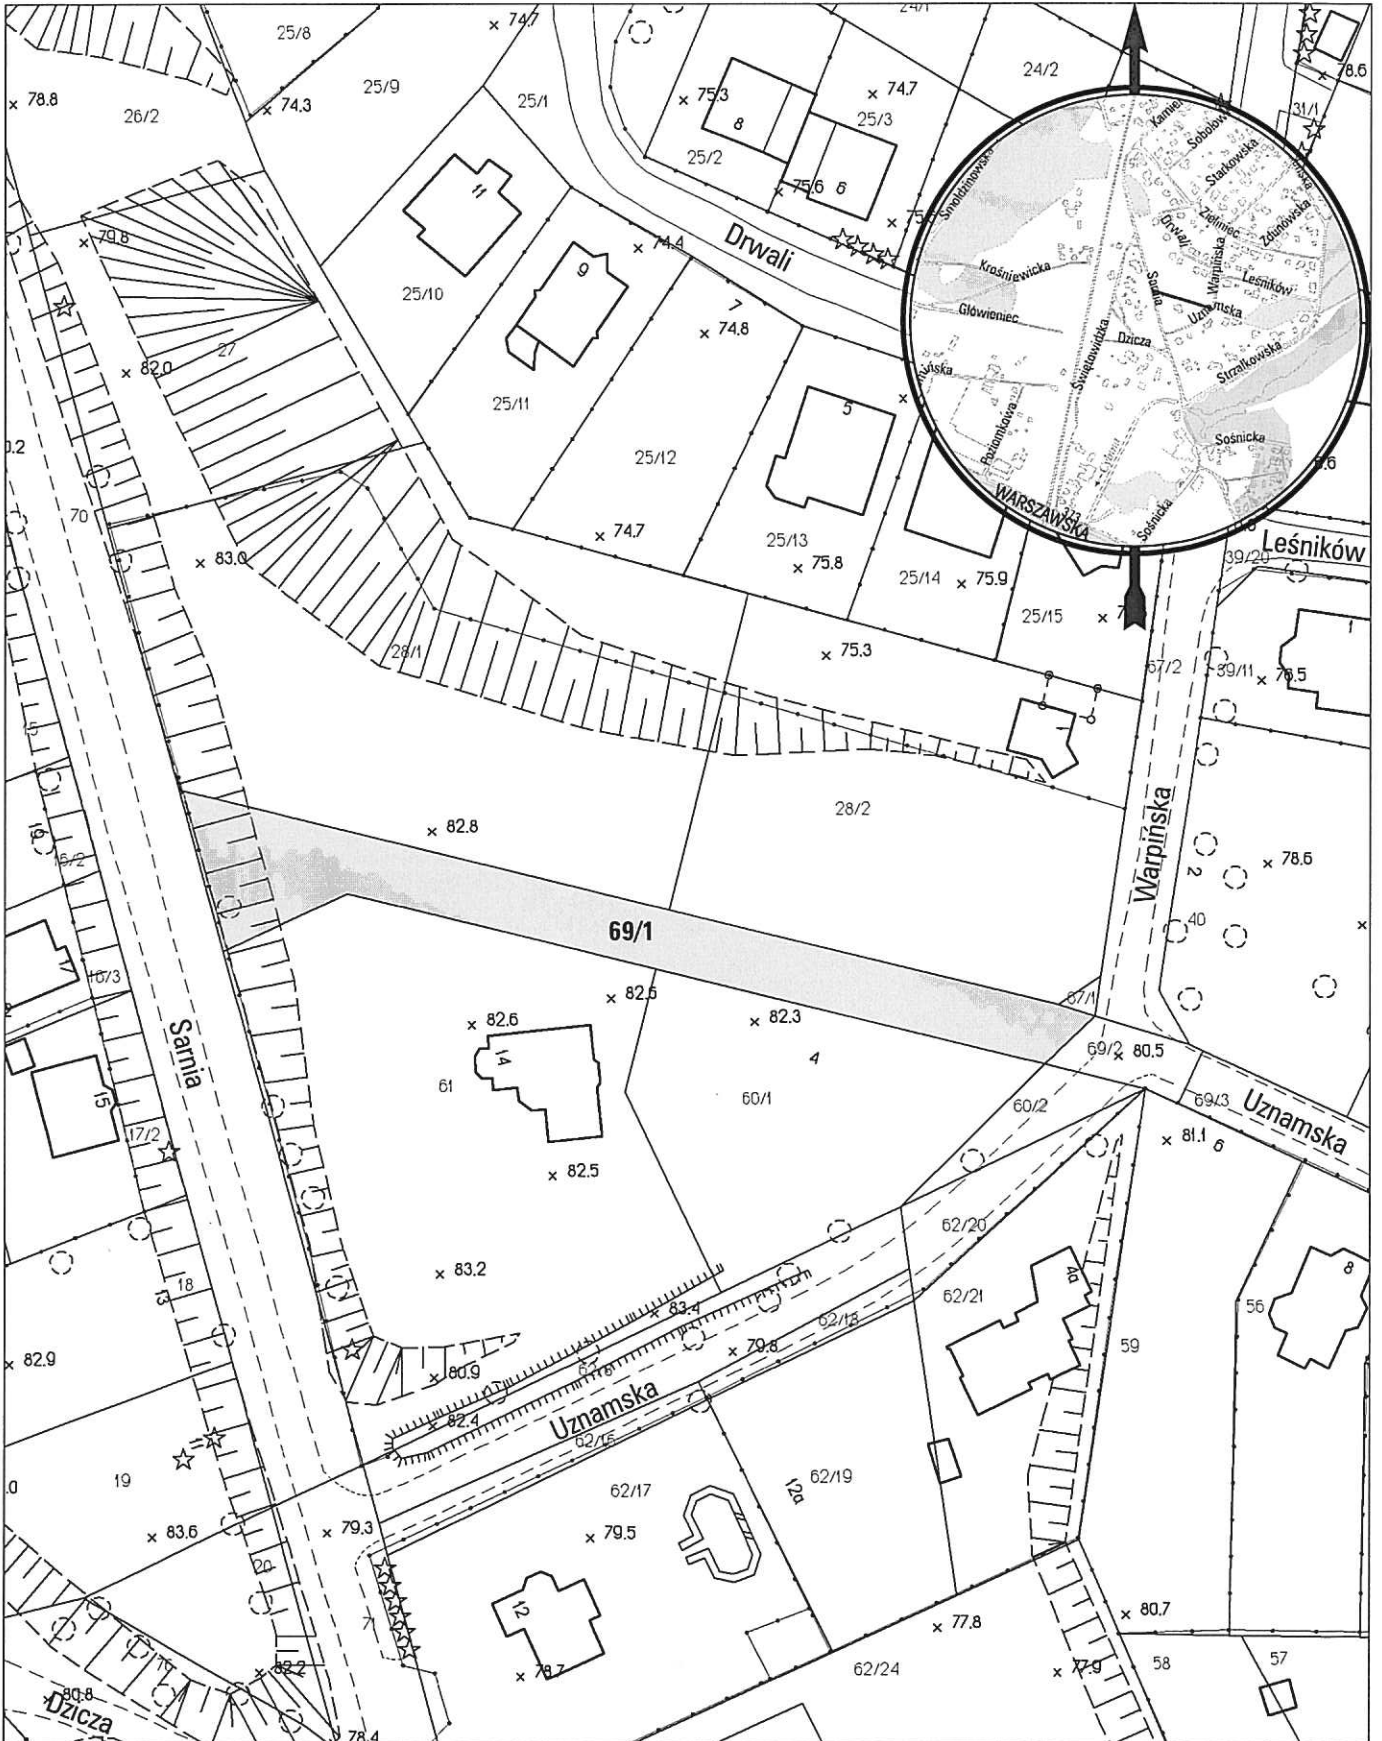

opracowanie - ZGKM GEOPOZ GKR/8/2013

**obręb Główniec, arkusz 13**

działka nr	pow. m <sup>2</sup>	KW	właściciel
69/1	1074	P02P/00115893/6	Miasto Poznań