


MAPA INFORMACYJNA

1:2000

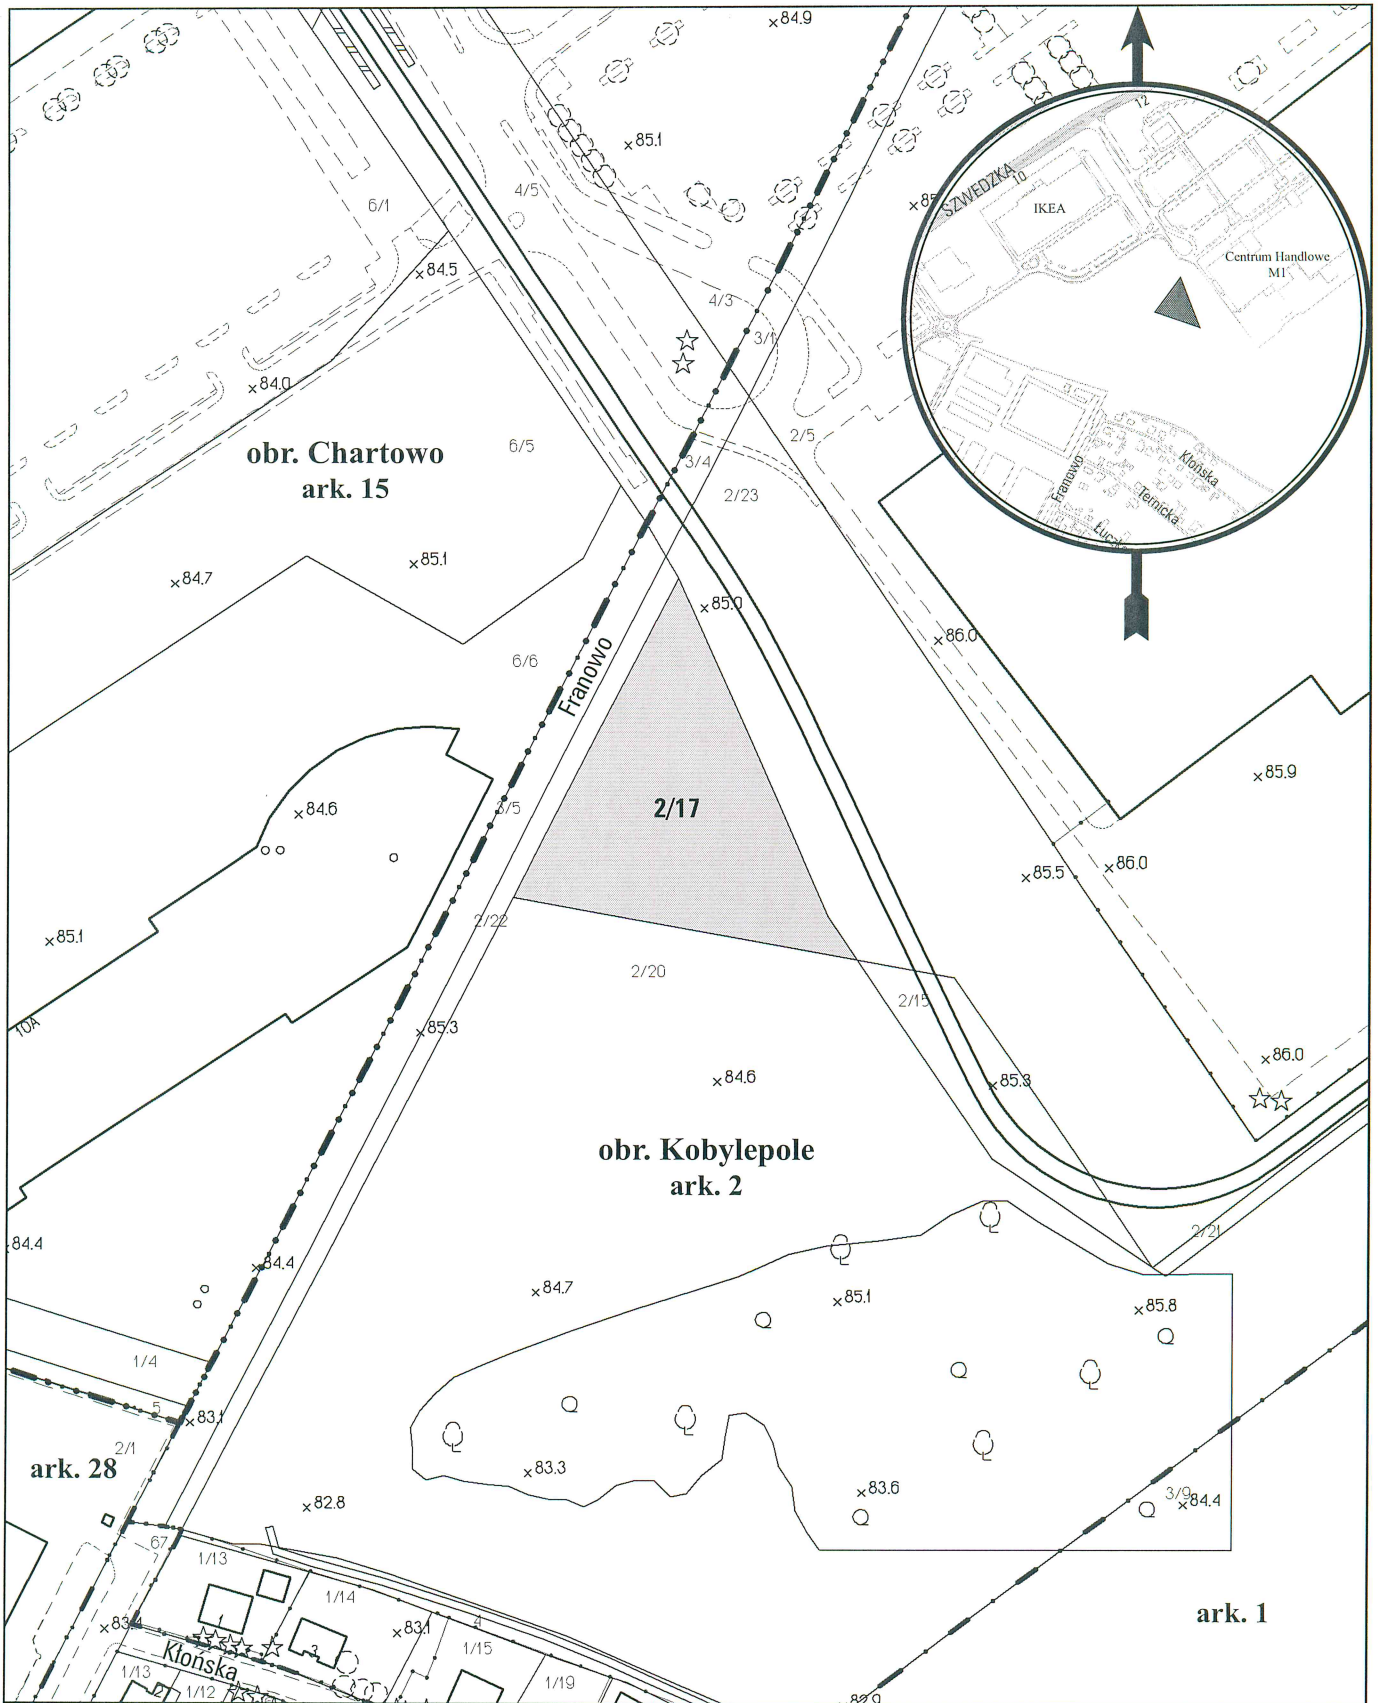

opracowanie - ZGKM GEOPOL, GKR/34/2014

obręb Kobylepole, arkusz 2

działka nr
2/17

pow. m²
4060

KW
P02P/00225978/0

właściciel
Miasto Poznań