


MAPA INFORMACYJNA

1:1000

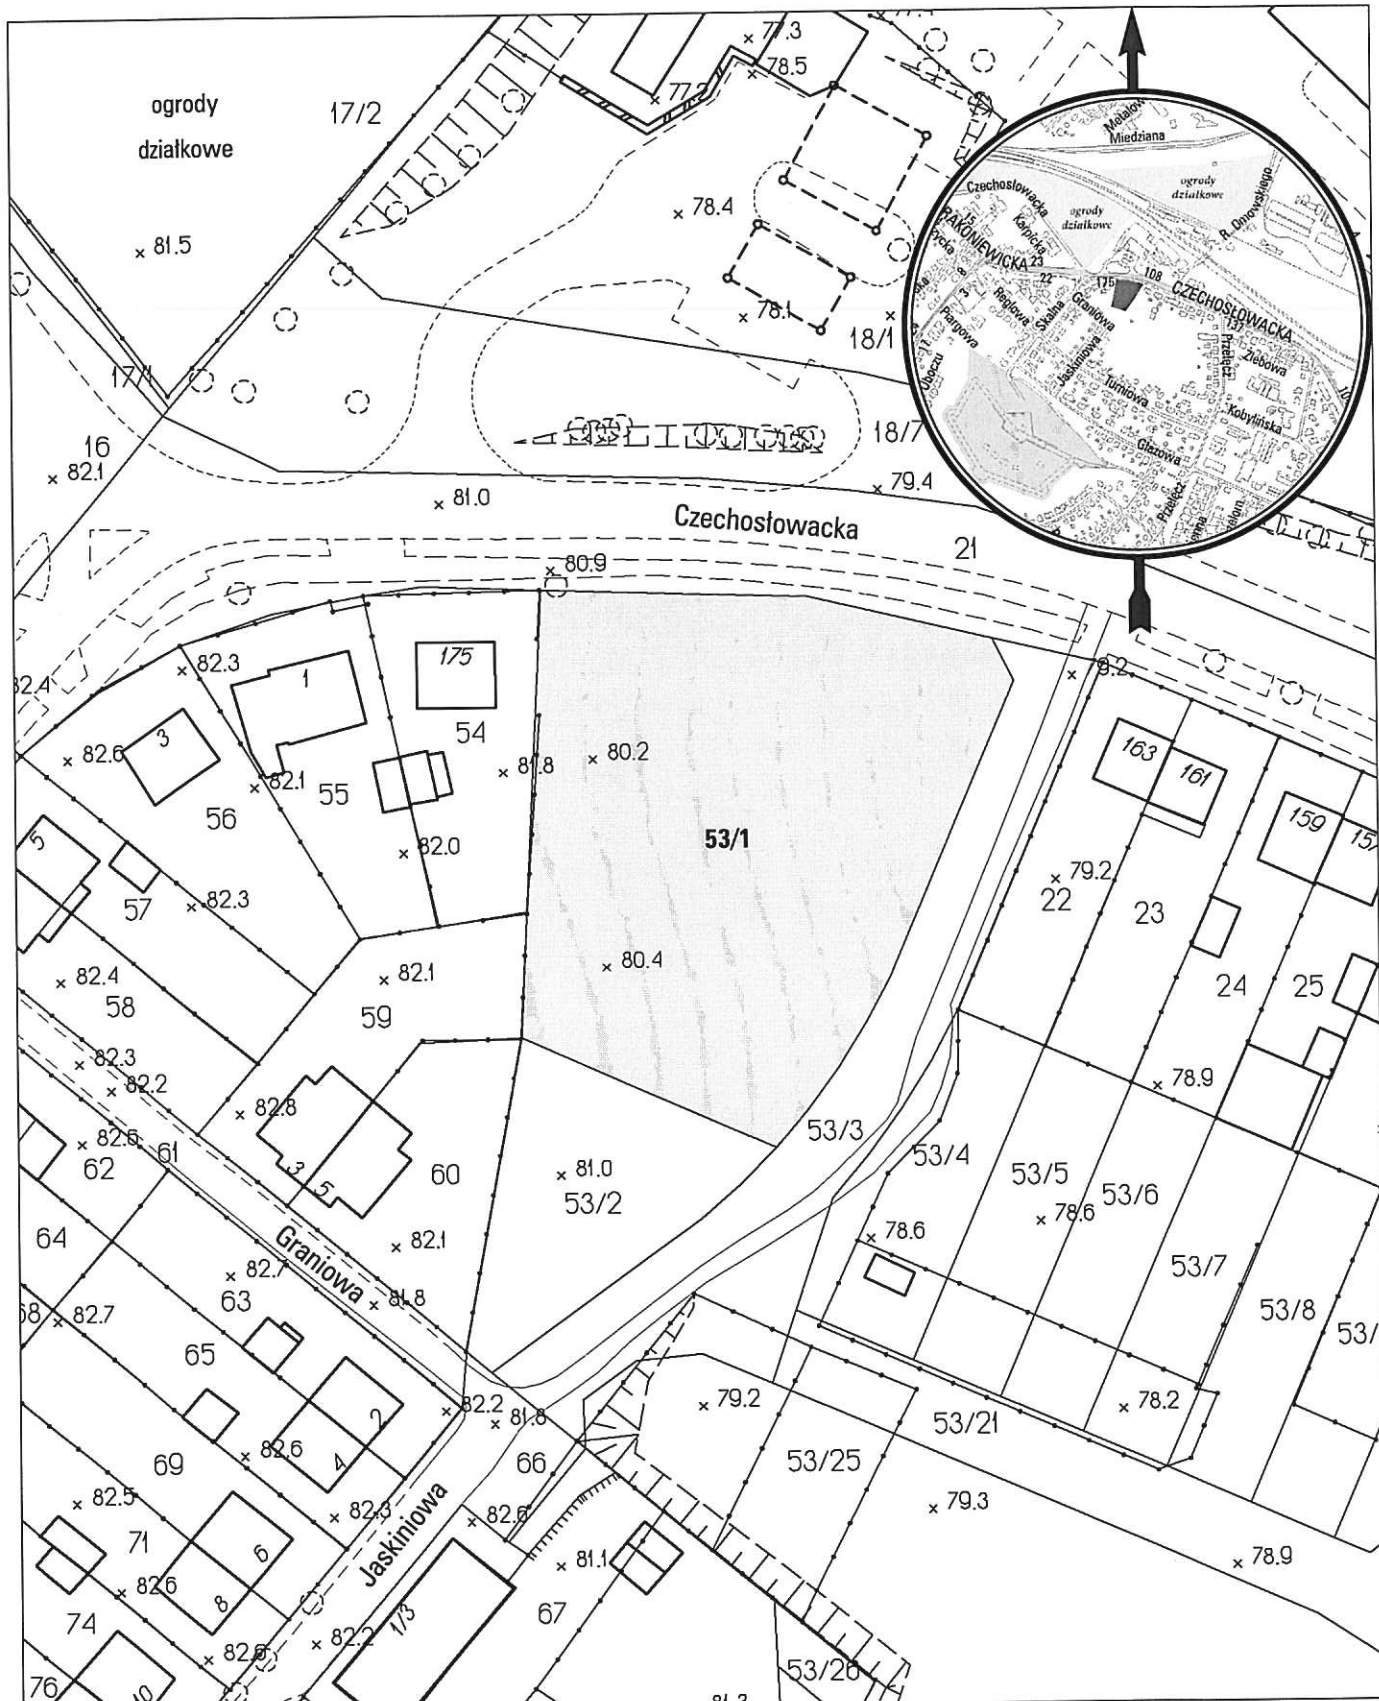

opracowanie - ZGIKM GEOPOZ, GKR/179/2013

obręb Górczyn, arkusz 21

działka nr
53/1

pow. m²
3505

KW
PO1P/00101765/2

właściciel
Miasto Poznań