


MAPA INFORMACYJNA

1:500

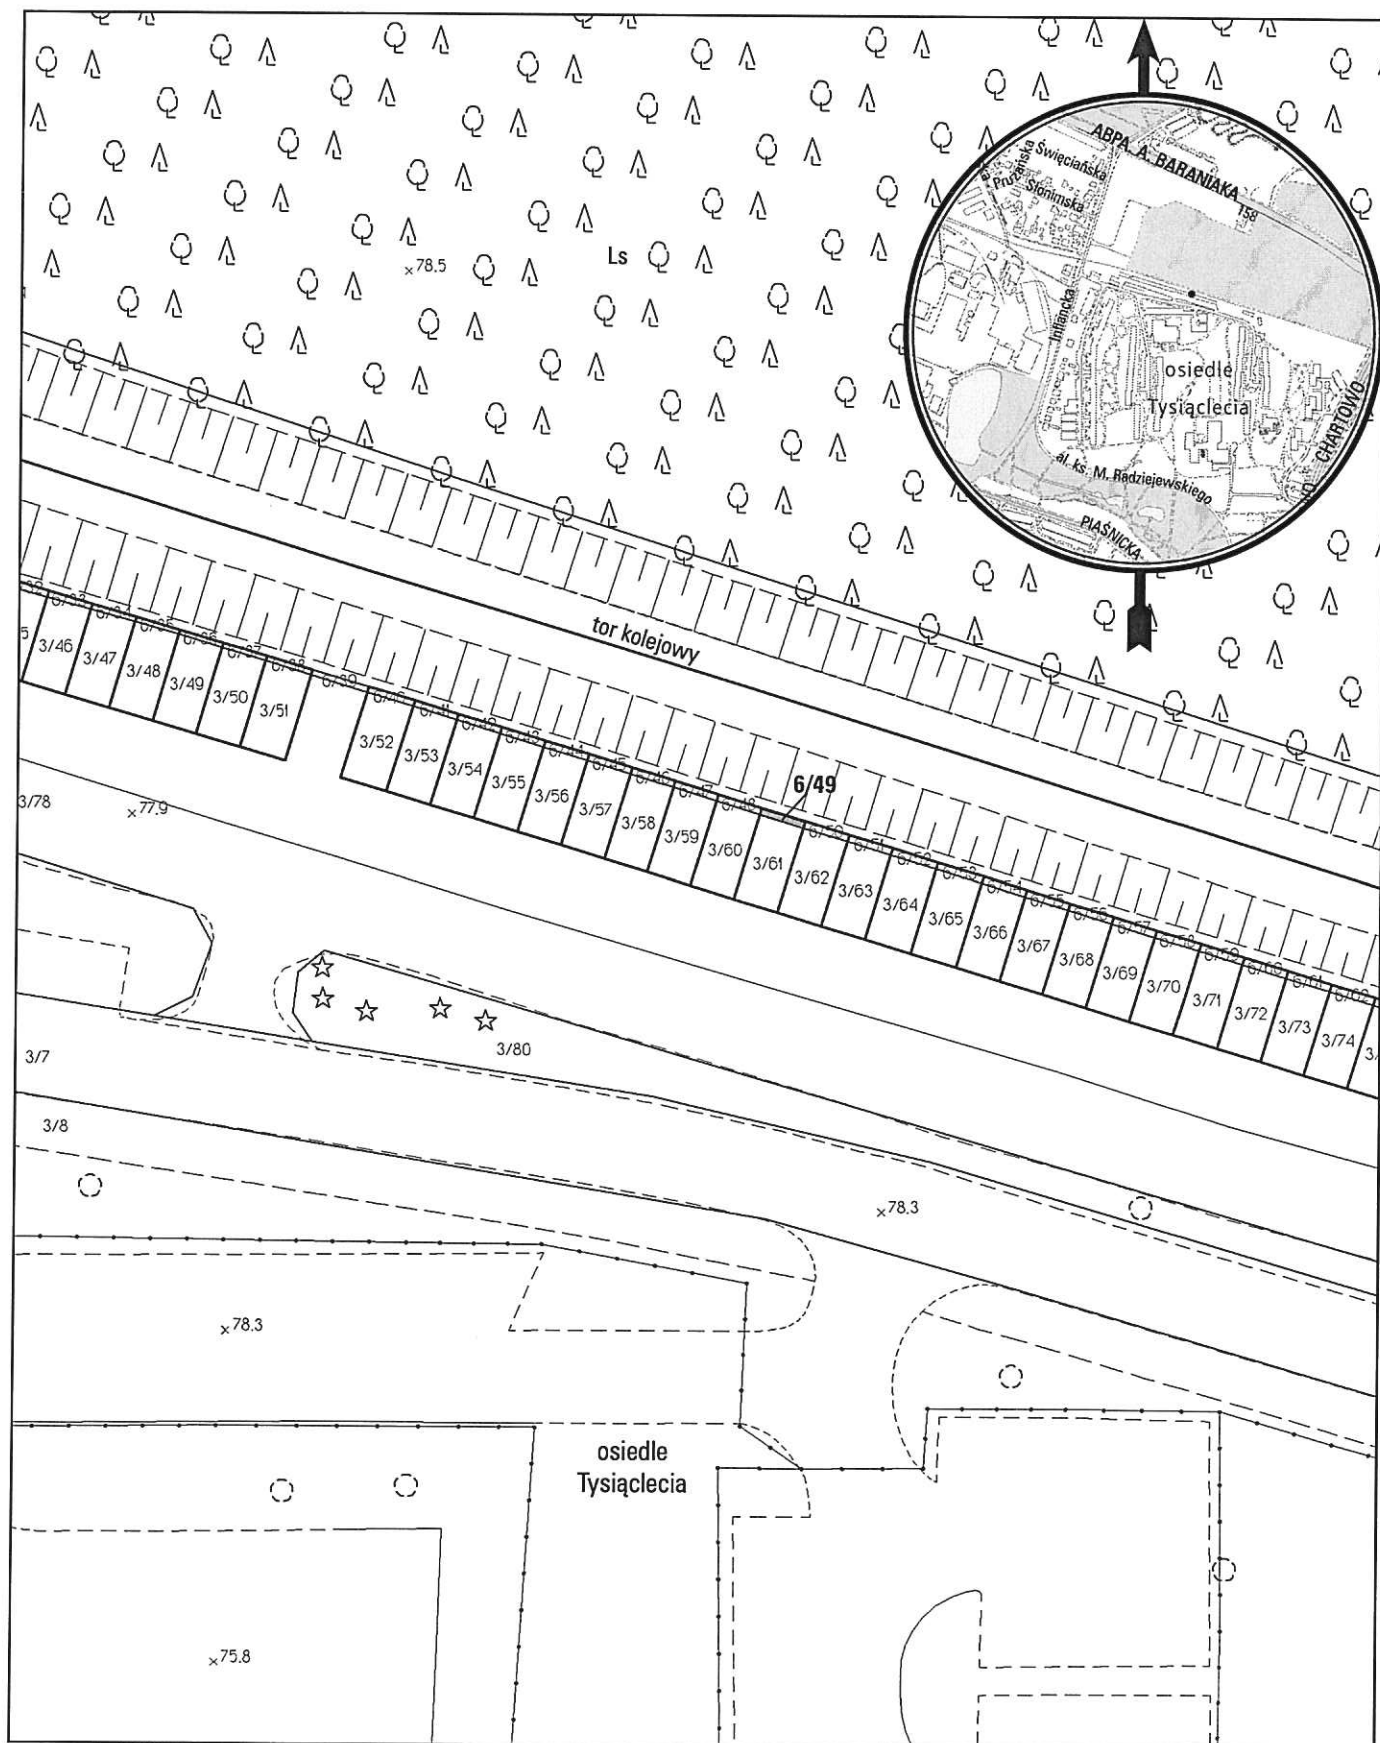

opracowanie - ZGIKM GEOPOL, GKR/241/2014

obręb Chartowo, arkusz 5

działka nr
6/49

pow. m²
1

KW
P02P/00175199/9

właściciel
Miasto Poznań