


MAPA INFORMACYJNA

1:1000

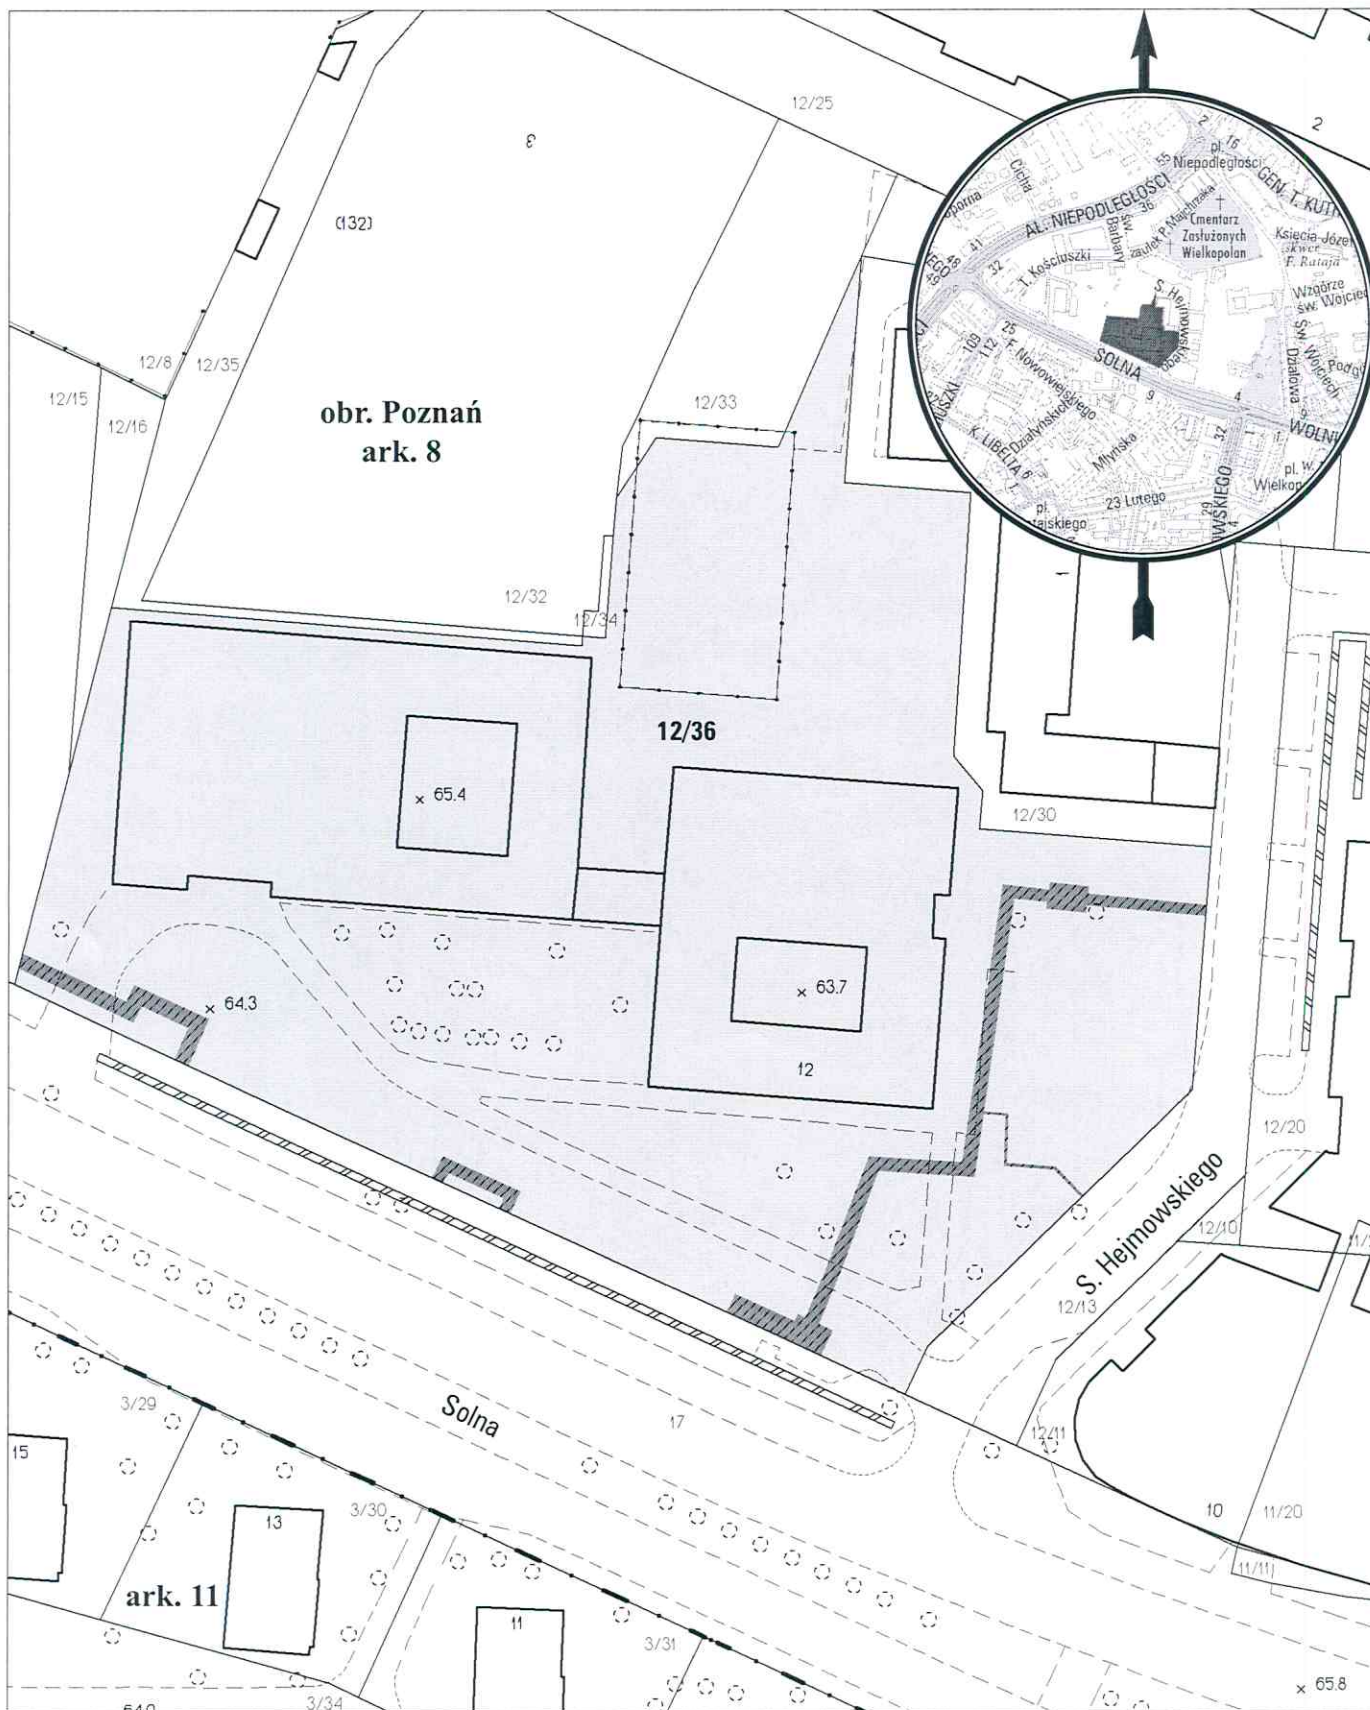

opracowanie - ZGKM GEOPOZ, GKR/110/2016

planowana służebność przesyłu o pow. 362,4 m²

obręb Poznań, arkusz 8

działka nr
12/36

pow. m²
11694

KW
P01P/00299276/1

właściciel
Miasto Poznań

[Handwritten signature]