


MAPA INFORMACYJNA

1:1000

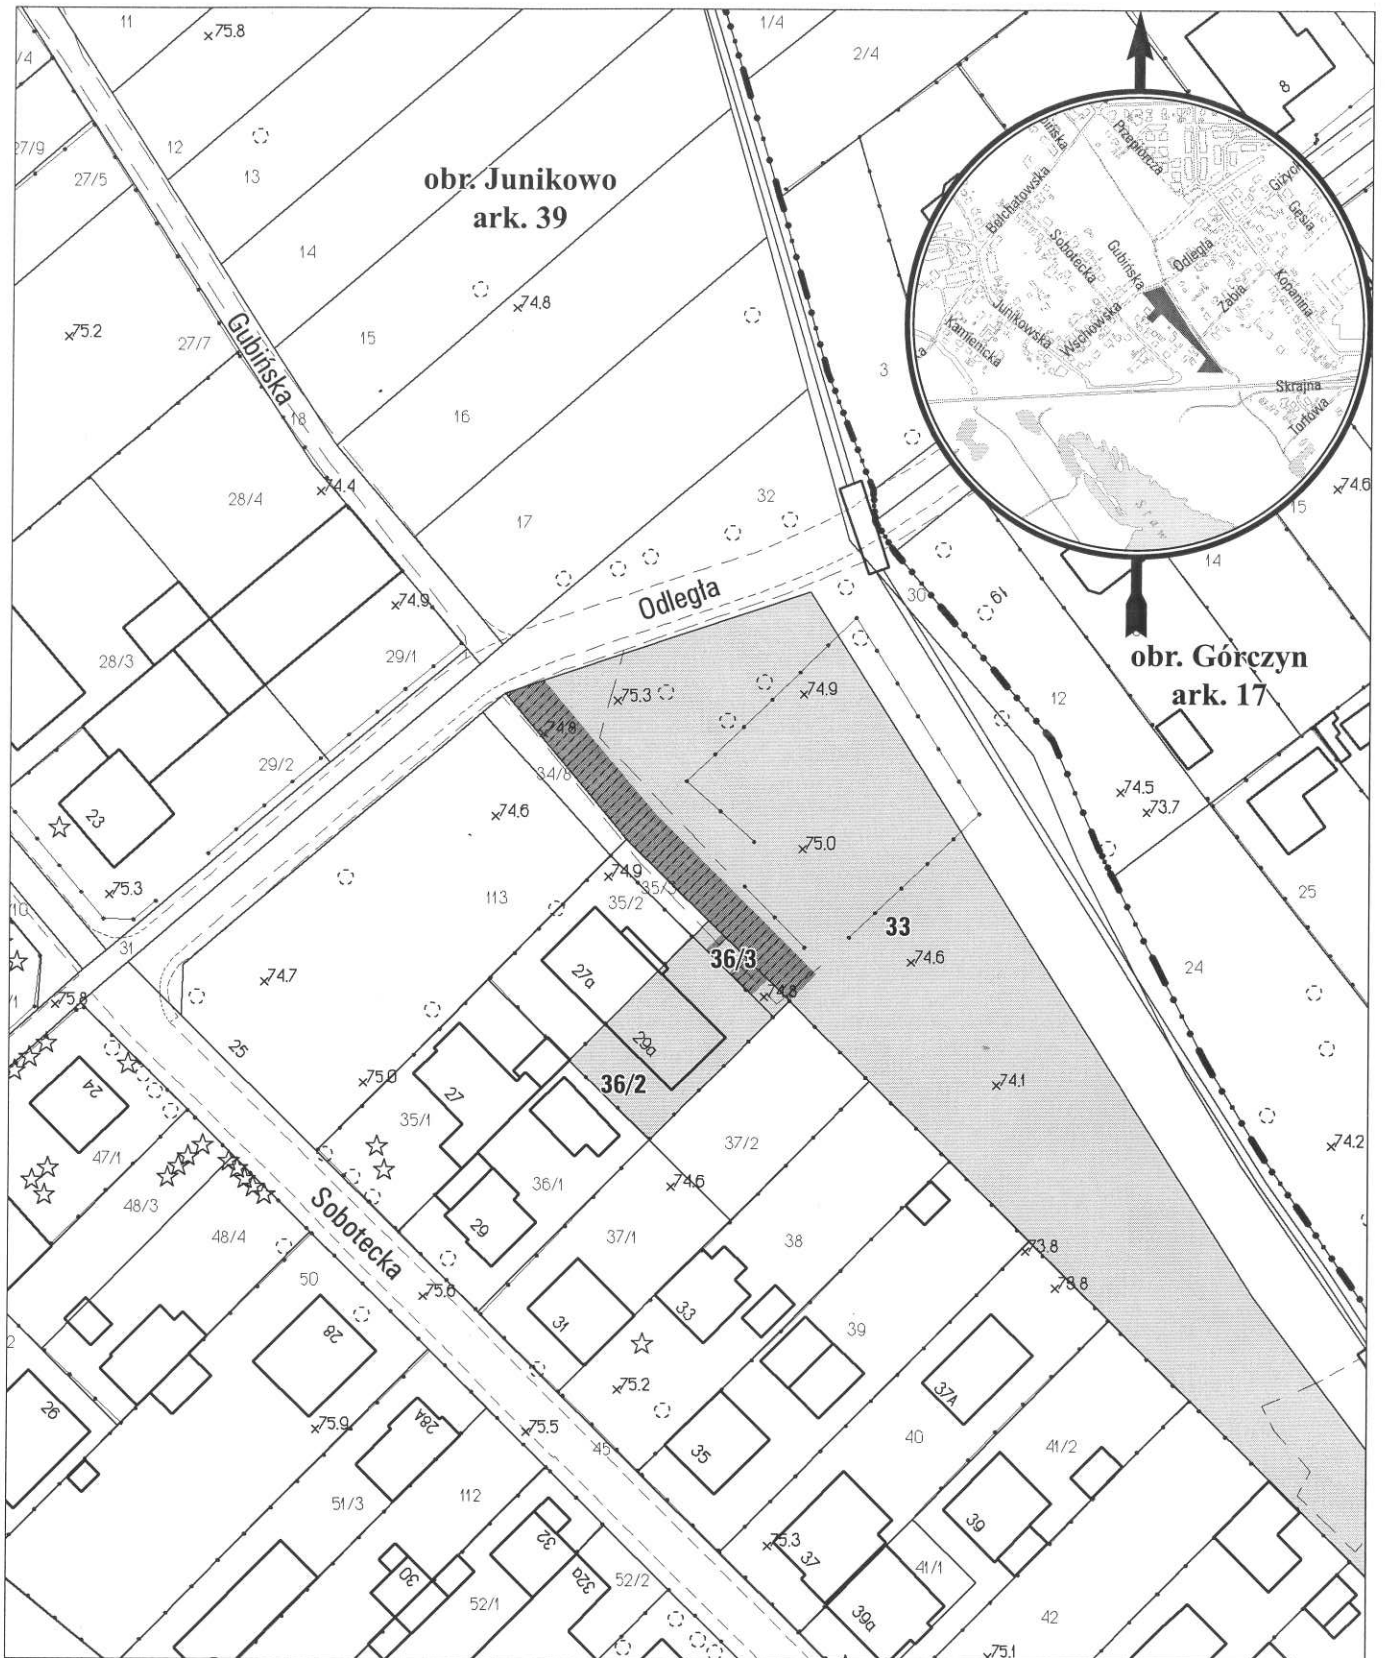

opracowanie - ZGIKM GEOPOZ, GKR/173/2016

 służebność gruntowa przejazdu i przechodu o pow. 286 m² (w tym dla dz. 33 - 270 m², dla dz. 36/3 - 16 m²)

obręb Junikowo, arkusz 39

działka nr	pow. m ²	KW	właściciel
33	4674	PO1P/00137588/8	Miasto Poznań
36/2	345	PO1P/00084517/3	Mularska Alicja Edyta
36/3	45	PO1P/00137435/1	Miasto Poznań