MAPA INFORMACYJNA
1:1000

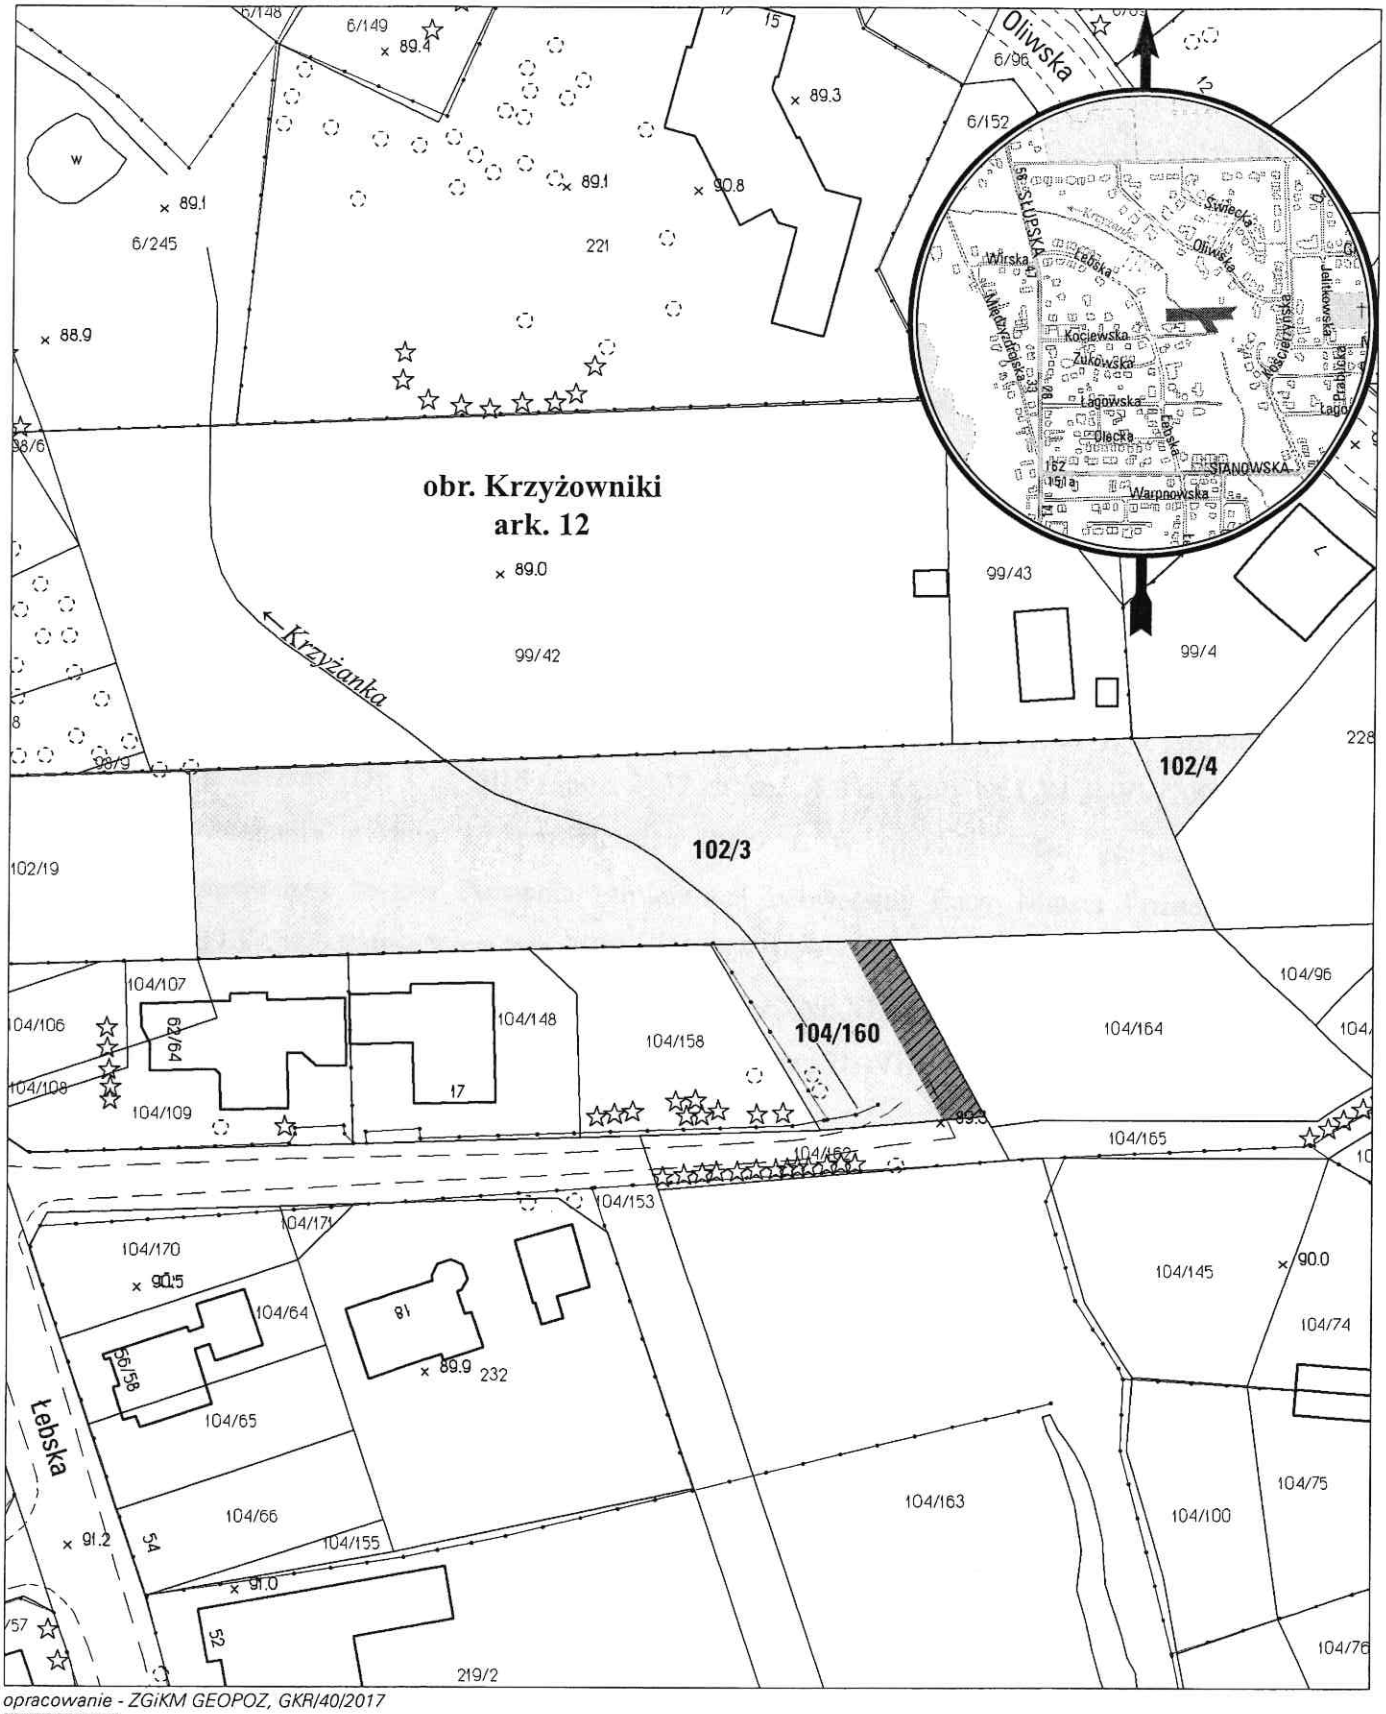

opracowanie - ZGiKM GEOPOZ, GKR/40/2017

planowana służebność gruntowa przejazdu i przechodu o pow. 133,61 m²

obręb Krzyżowniki, arkusz 12

działka nr	pow. m²	KW	właściciel
102/3	3277	PO1P/00299869/5	Najewski Witold Marian, Najewska Maria
102/4	115	PO1P/00299869/5	Najewski Witold Marian, Najewska Maria
104/160	559	PO1P/00272298/6	Miasto Poznań