


MAPA INFORMACYJNA

1: 1 000

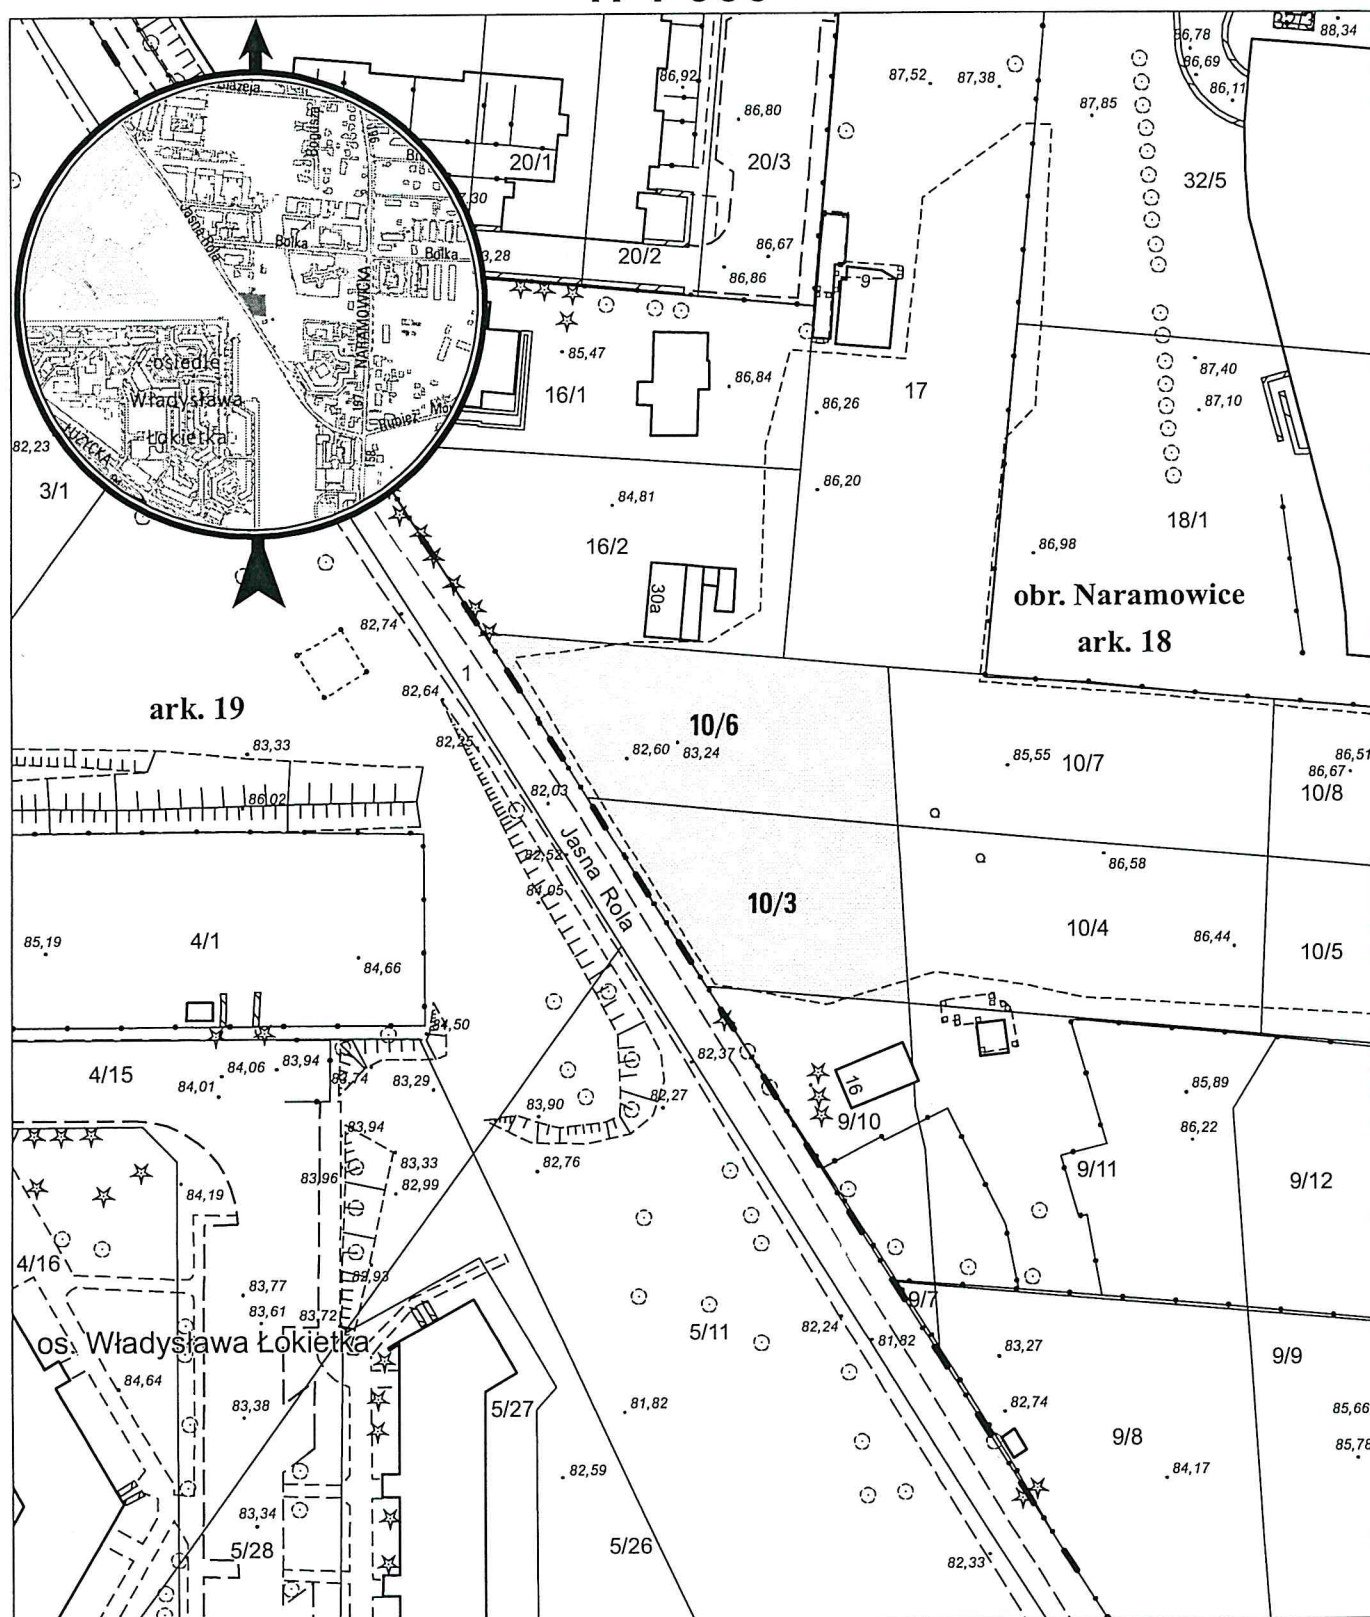

opracowanie - ZGİKM GEOPOZ, GKR/2/2018

obręb Naramowice, arkusz 18

działka nr	pow. m ²	KW	właściciel
10/3	801	PO1P/00058246/1	Kłupieć Elżbieta 1/6, Kłupieć Paweł 1/6, Kłupieć Maciej 1/6, Żarnowski Sebastian 1/4, Kaźmierczak Agnieszka 1/4
10/6	974	PO1P/00058245/4	Żarnowska Halina 1/18, Wróblewska Ilona 1/18, Żarnowski Sebastian 5/12, Kaźmierczak Agnieszka 5/12, Żarnowska Anita 1/18