


MAPA INFORMACYJNA

1:500

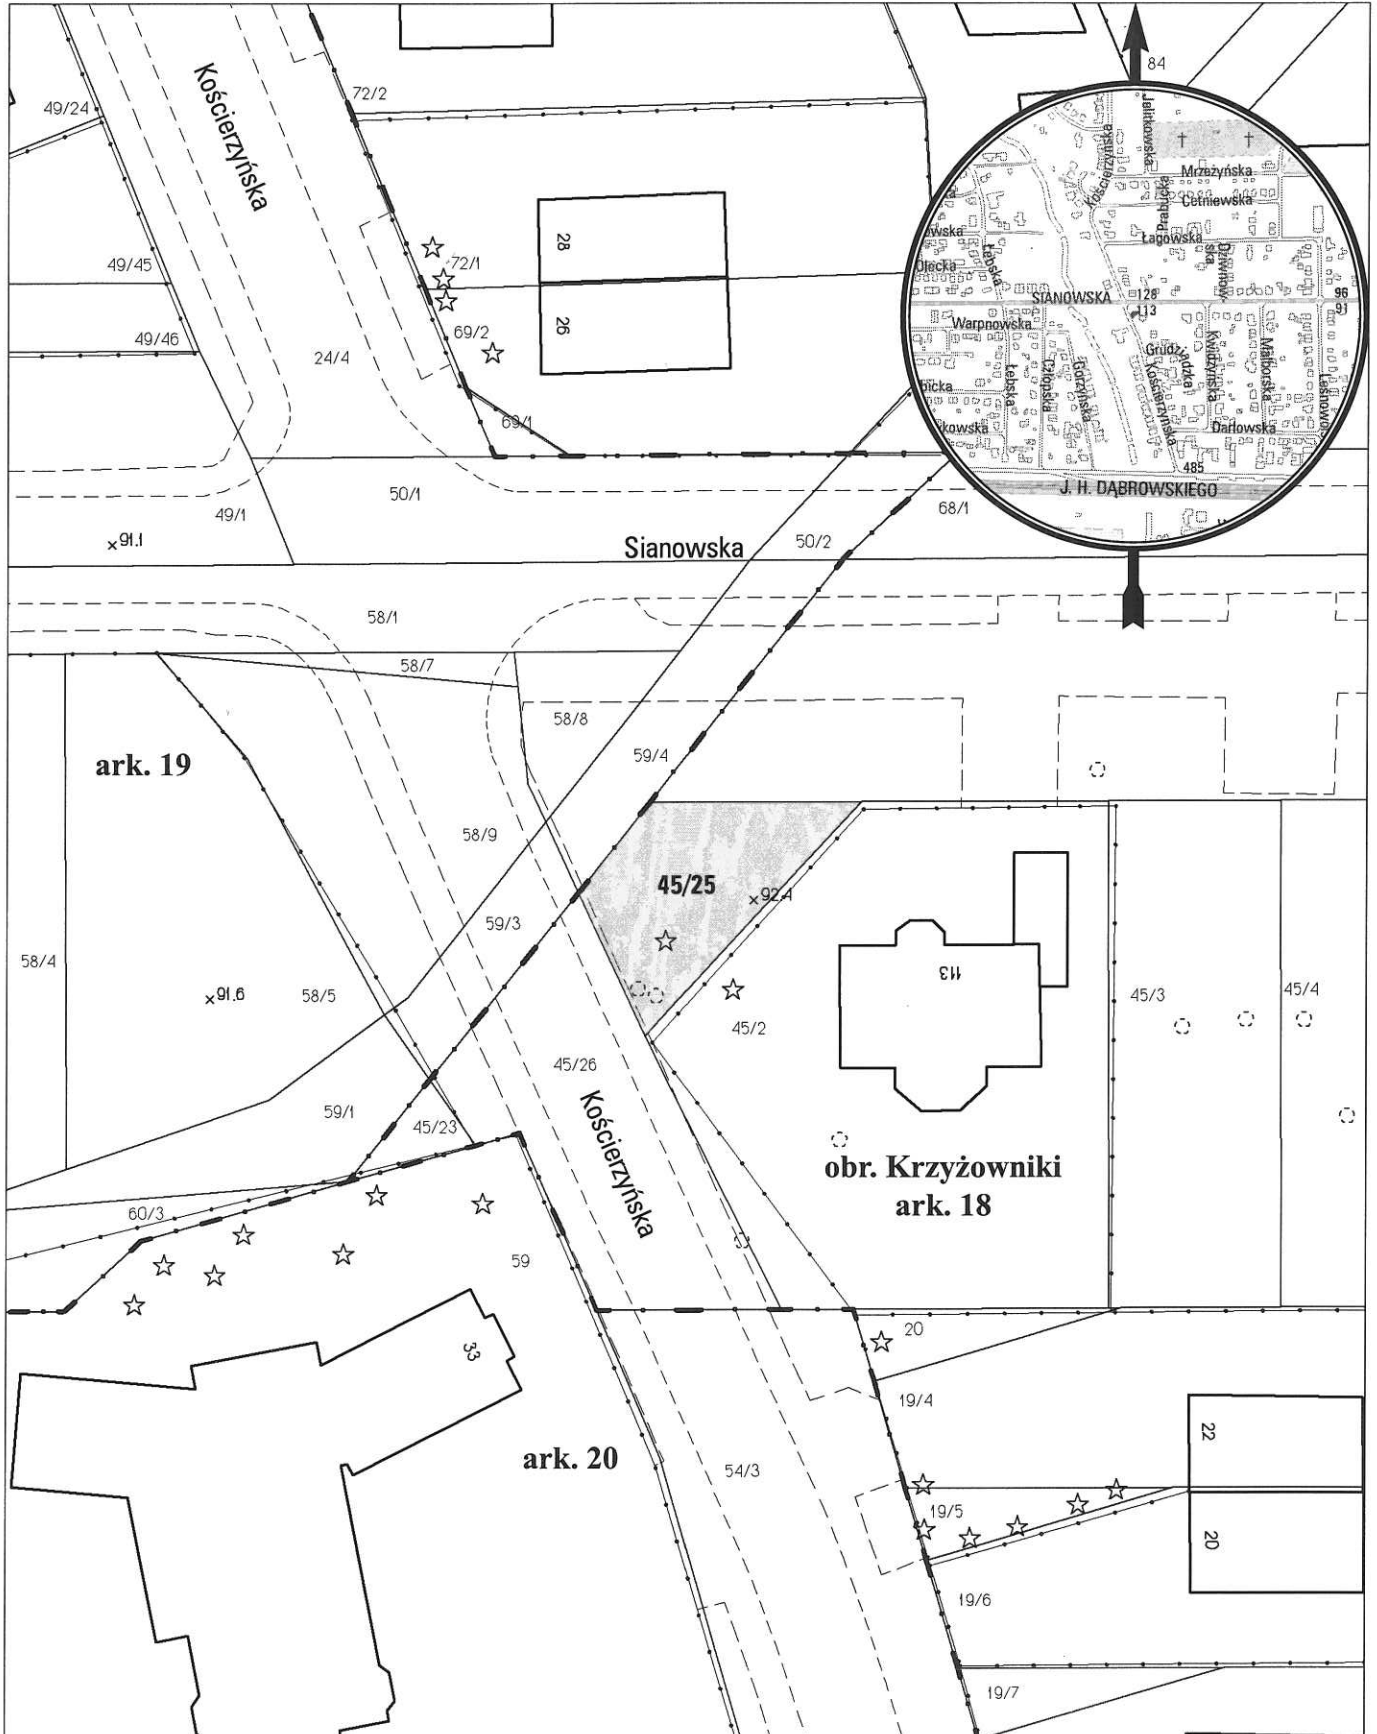

opracowanie - ZGİKM GEOPOZ, GKRI/164/2016

obręb Krzyżowniki, arkusz 18

działka nr	pow. m ²	KW	właściciel
45/25	144	P01P/00183041/9	Miasto Poznań