


# MAPA INFORMACYJNA

1: 1 000

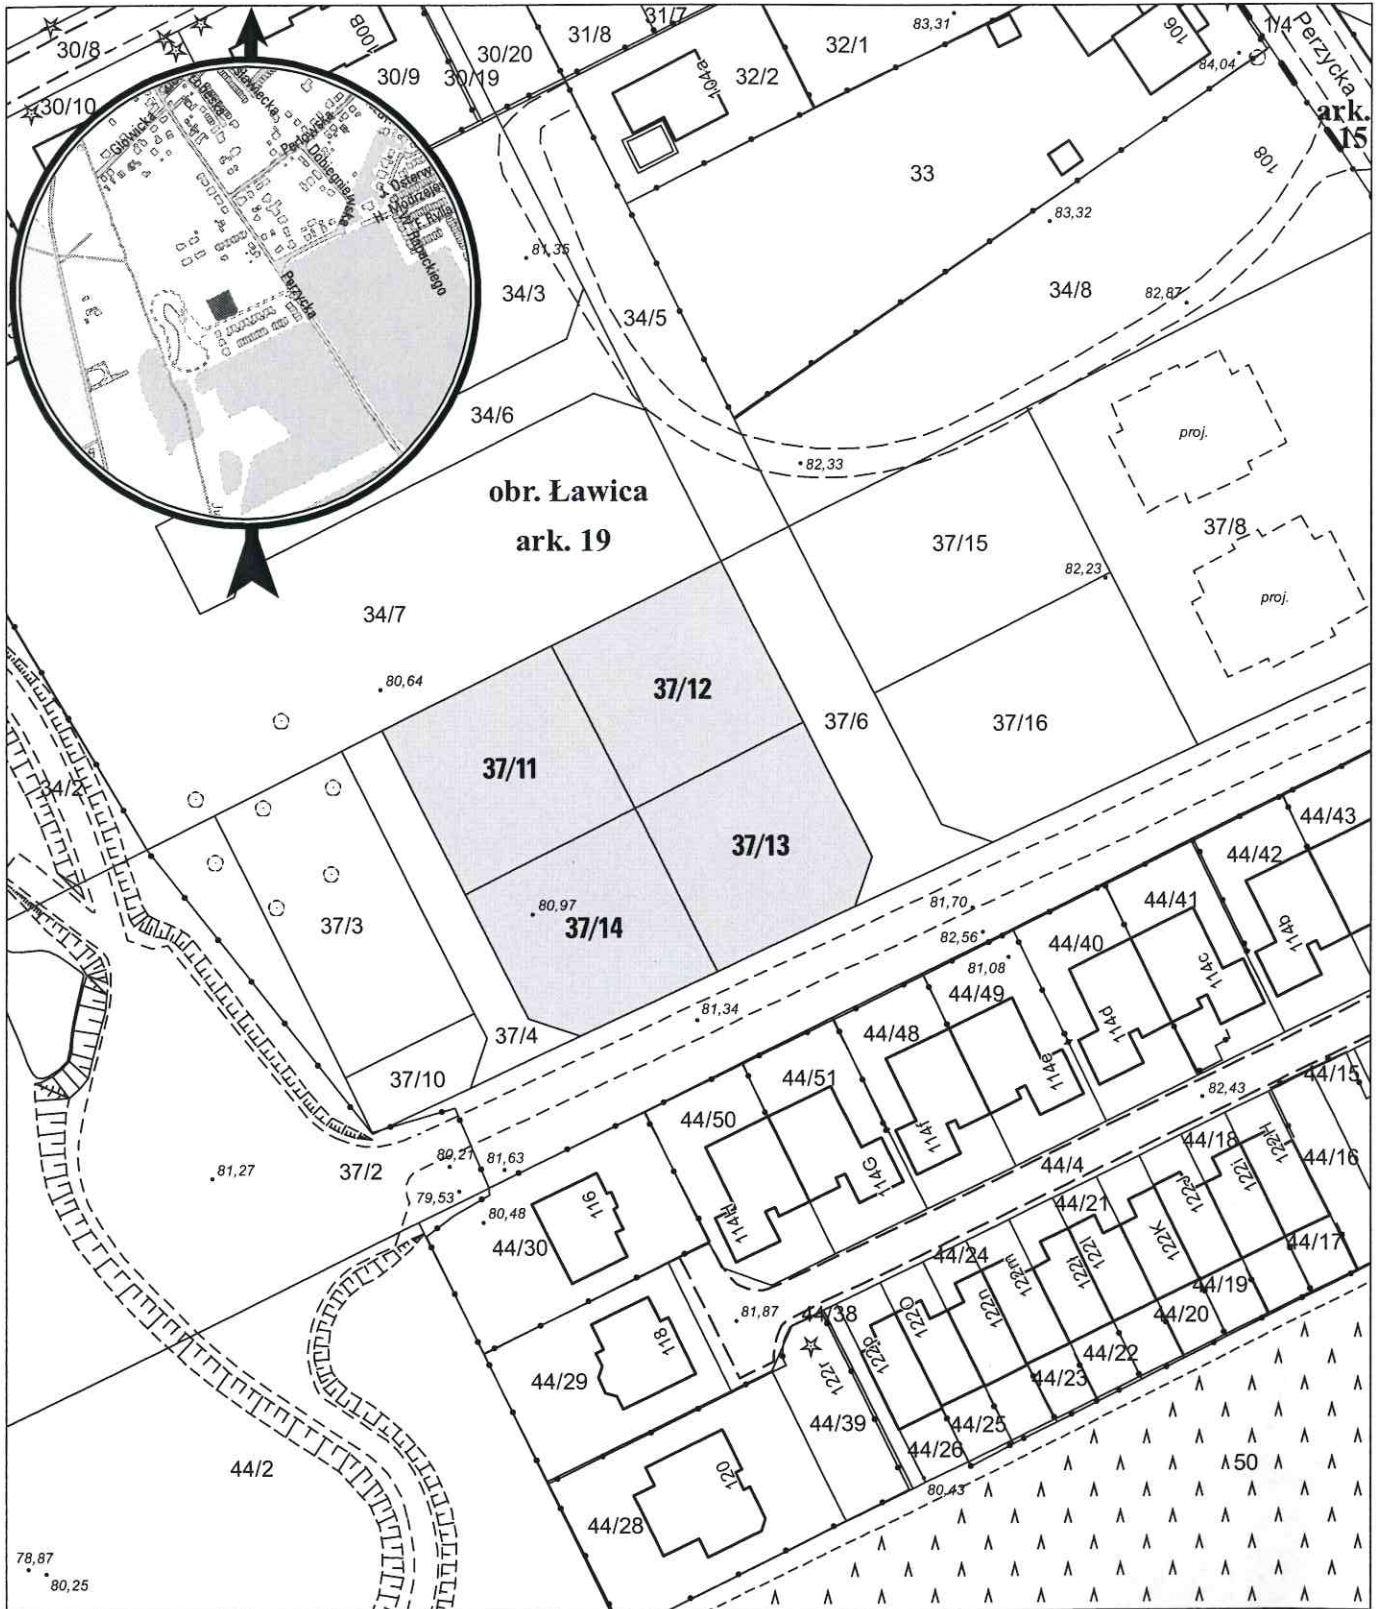

opracowanie - ZGIKM GEOPOZ, GKR/44/2018

## obręb Ławica, arkusz 19

działka nr	pow. m <sup>2</sup>	KW	właściciel
37/11	606	PO1P/00318566/1	Miasto Poznań
37/12	601	PO1P/00318566/1	Miasto Poznań
37/13	601	PO1P/00318566/1	Miasto Poznań
37/14	581	PO1P/00318566/1	Miasto Poznań