


# MAPA INFORMACYJNA

1:500

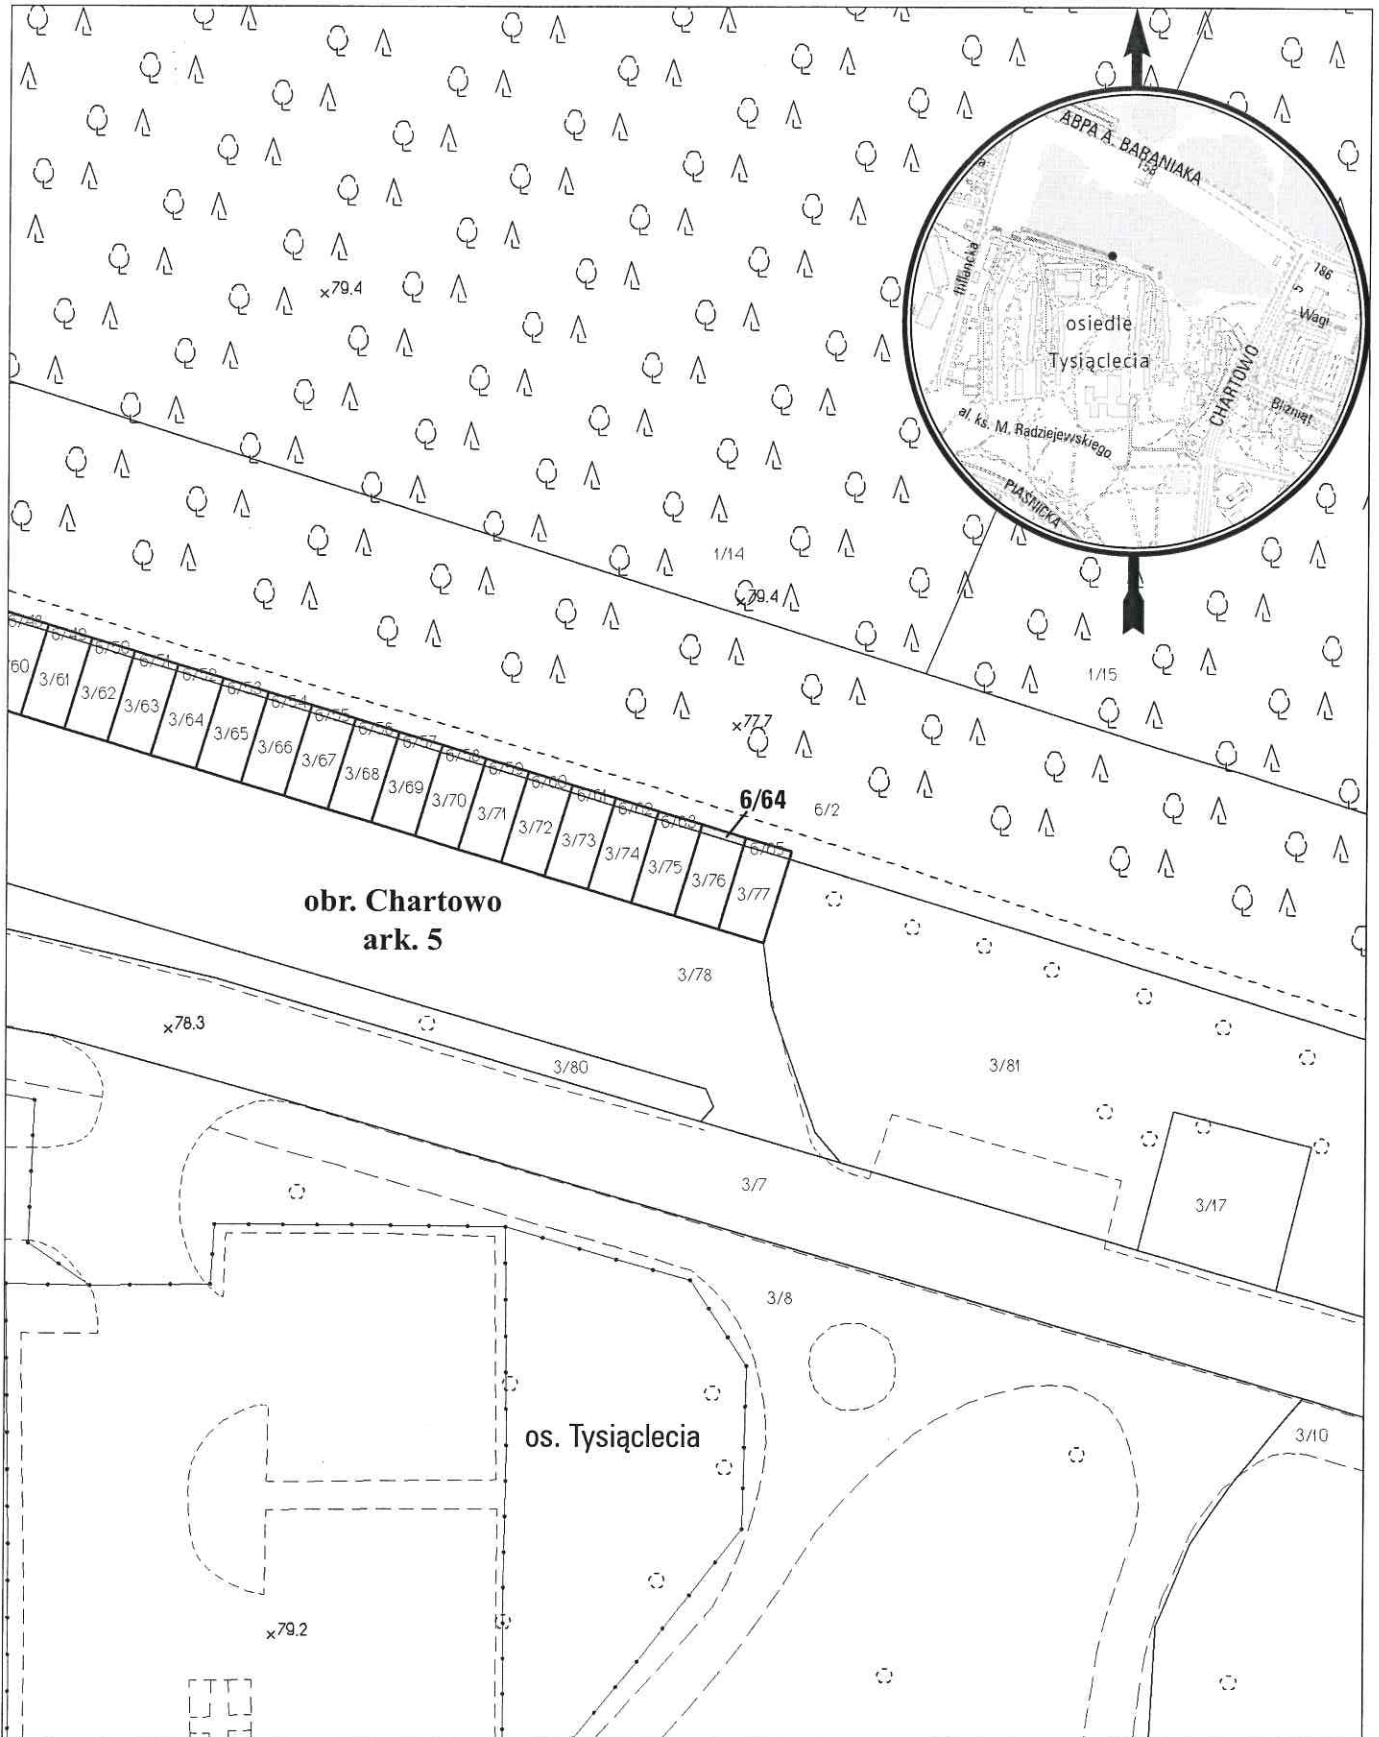

opracowanie - ZGKM GEOPOZ, GKR/134/2017

## obręb Chartowo, arkusz 5

działka nr

6/64

pow. m<sup>2</sup>

2

KW

P02P/00175199/9

właściciel

Miasto Poznań