


MAPA INFORMACYJNA

1: 500

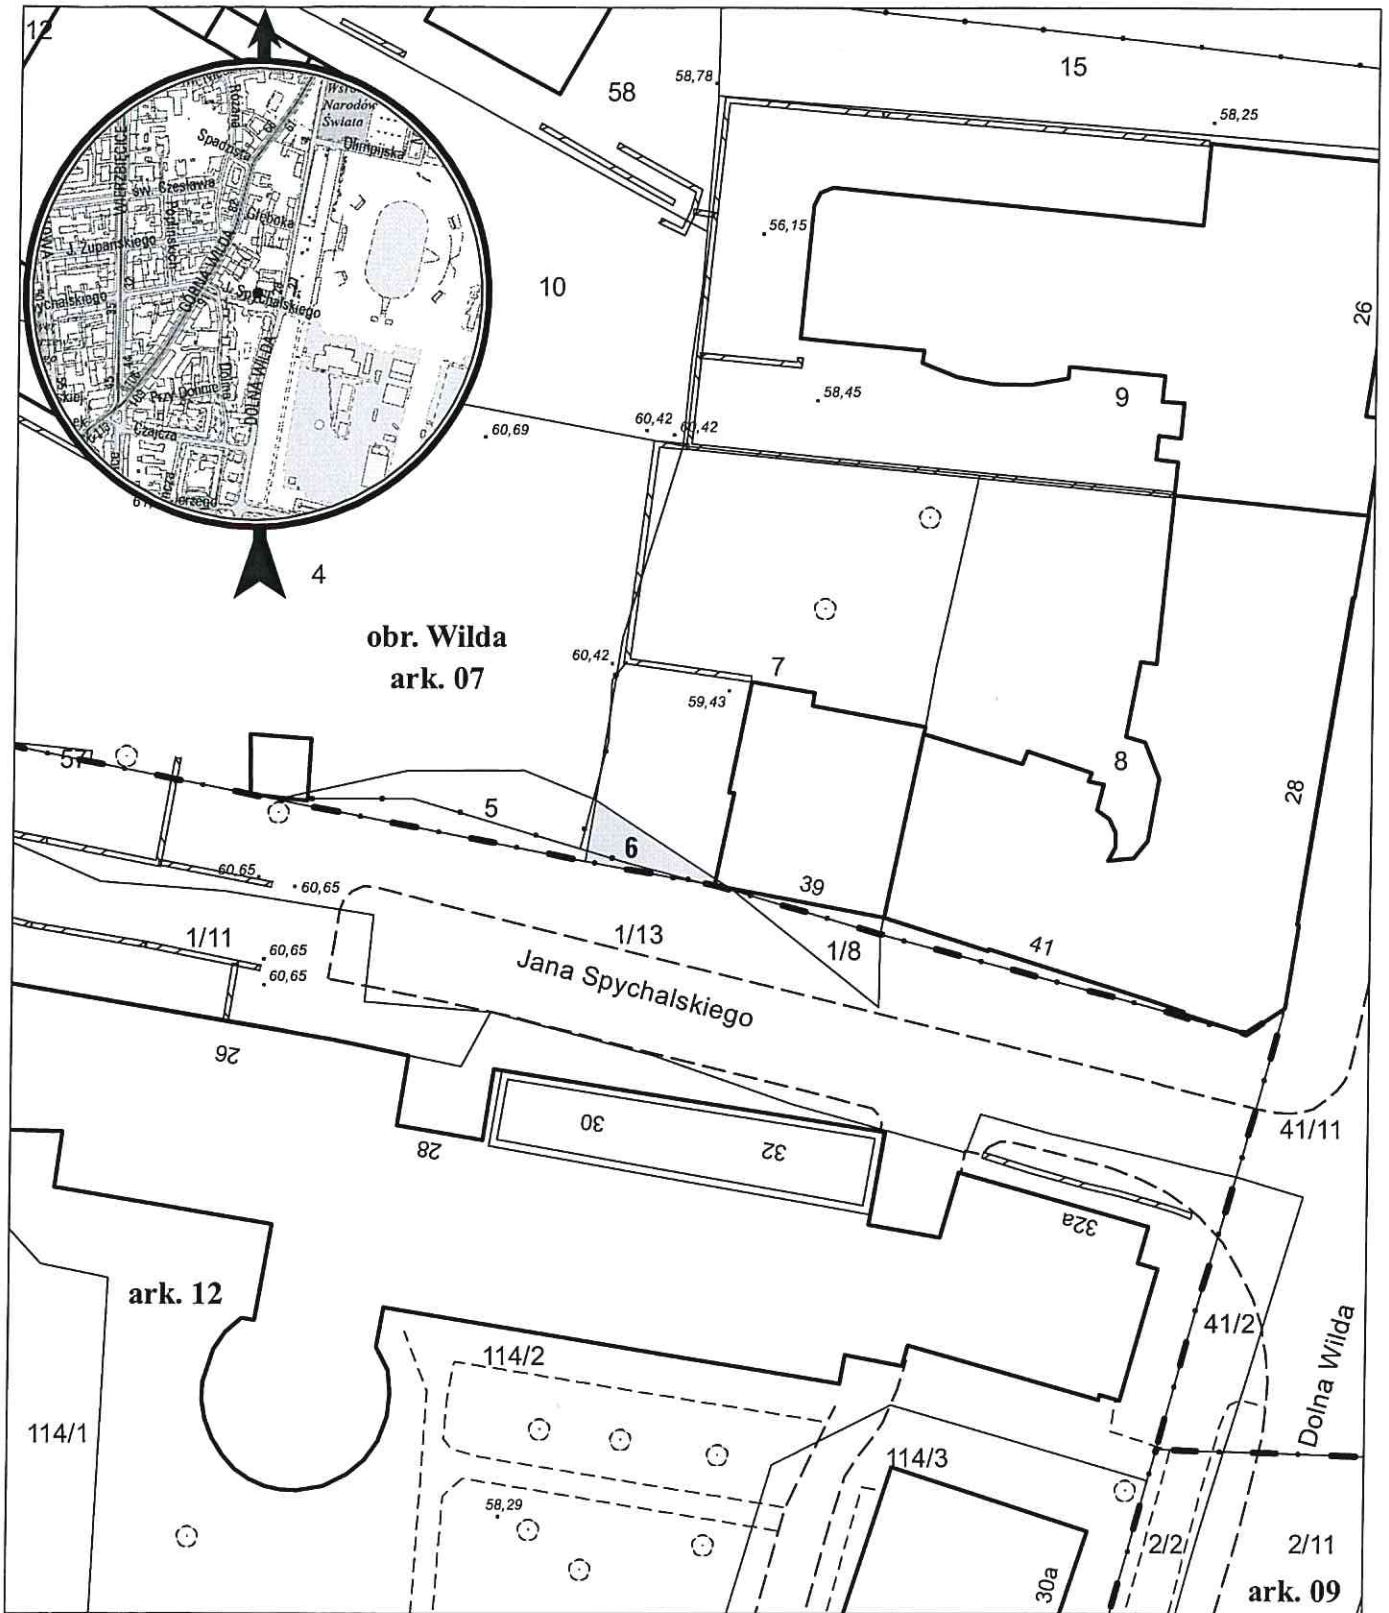

opracowanie - ZGIKM GEOPOZ, GKR/11/2018

działka nr
6

pow. m²
21

obręb Wilda, arkusz 07
KW
P02P/00101172/5

właściciel
Miasto Poznań