


1: 1 000

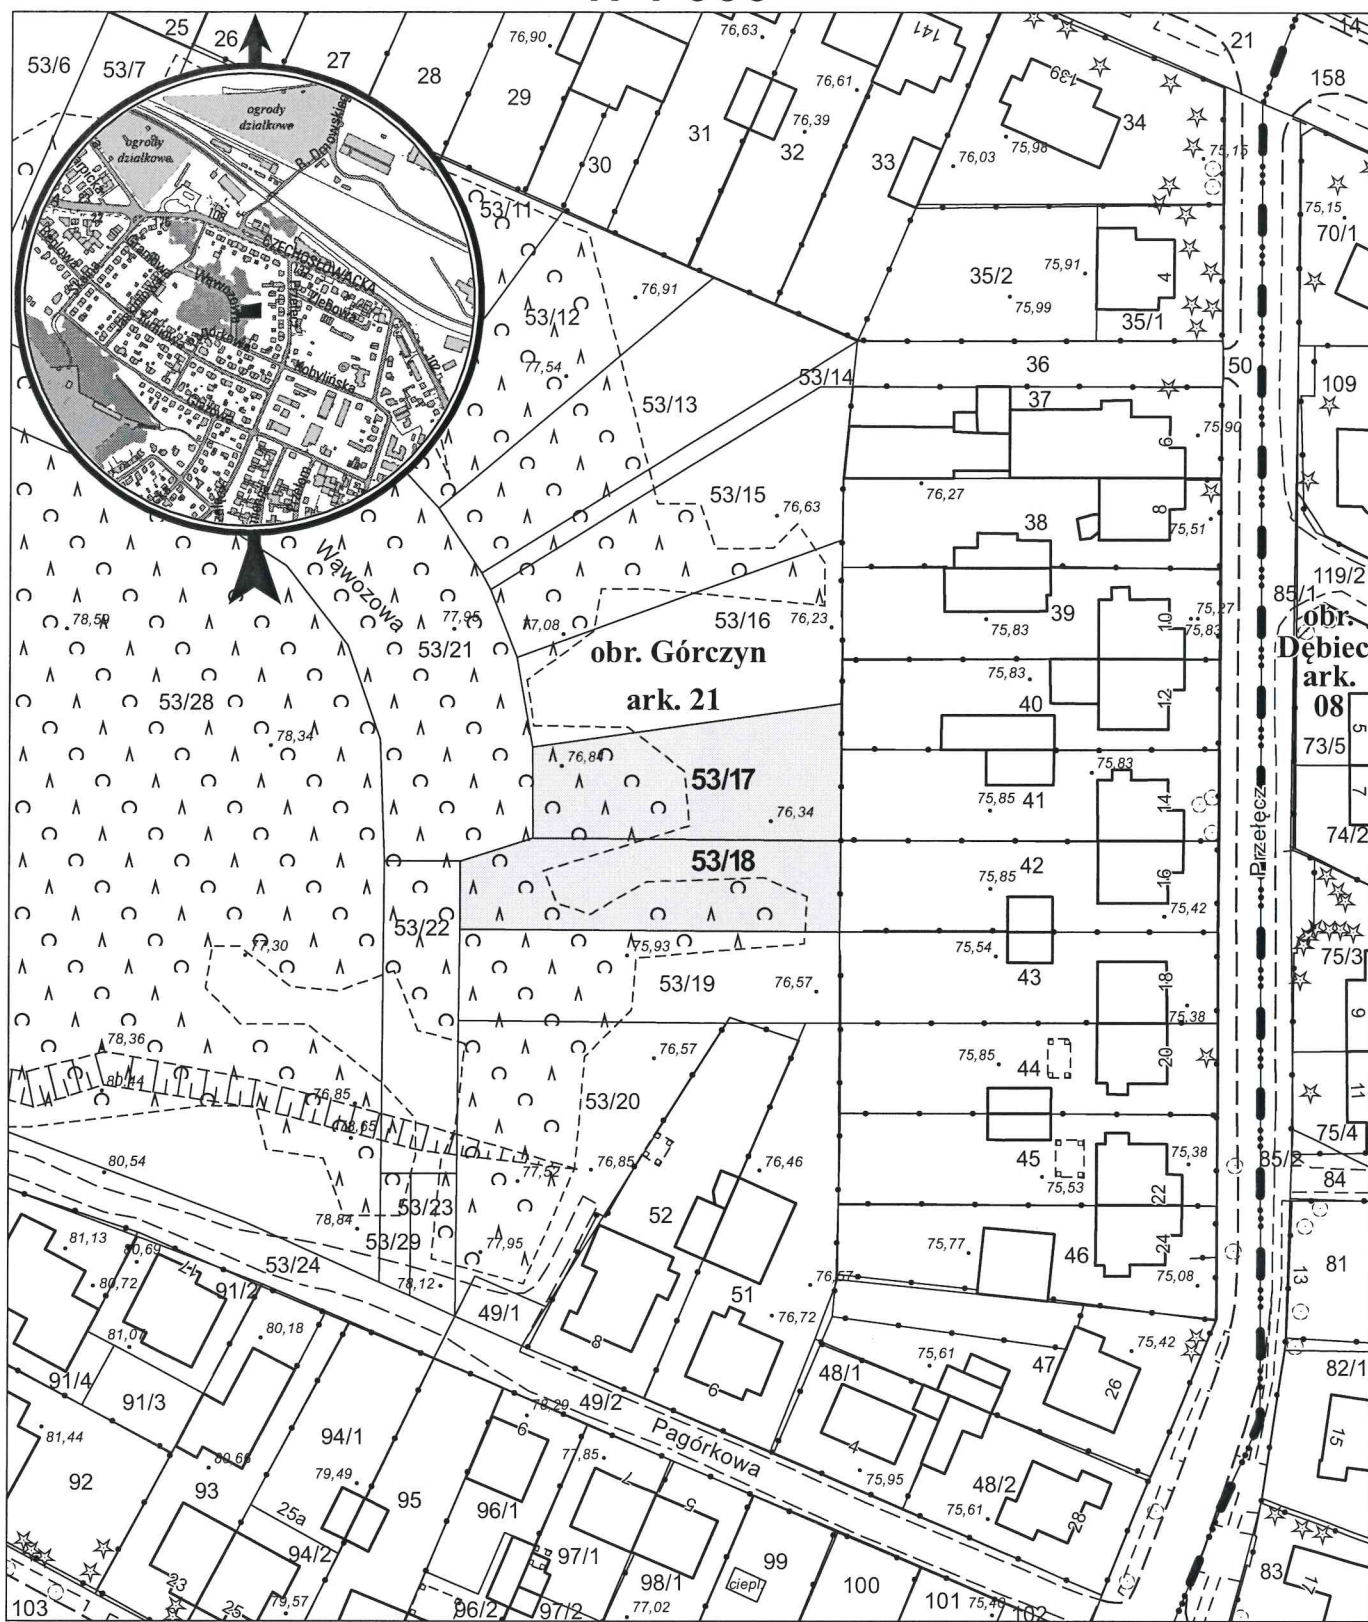

opracowanie - ZGiKM GEOPOZ, GKR/137/2018

obręb Górczyn, arkusz 21

KW

P01P/00101765/2

P01P/00101765/2

właściciel

Miasto Poznań

Miasto Poznań

działka nr

53/17

53/18

pow. m²

610

591