


MAPA INFORMACYJNA

1: 500

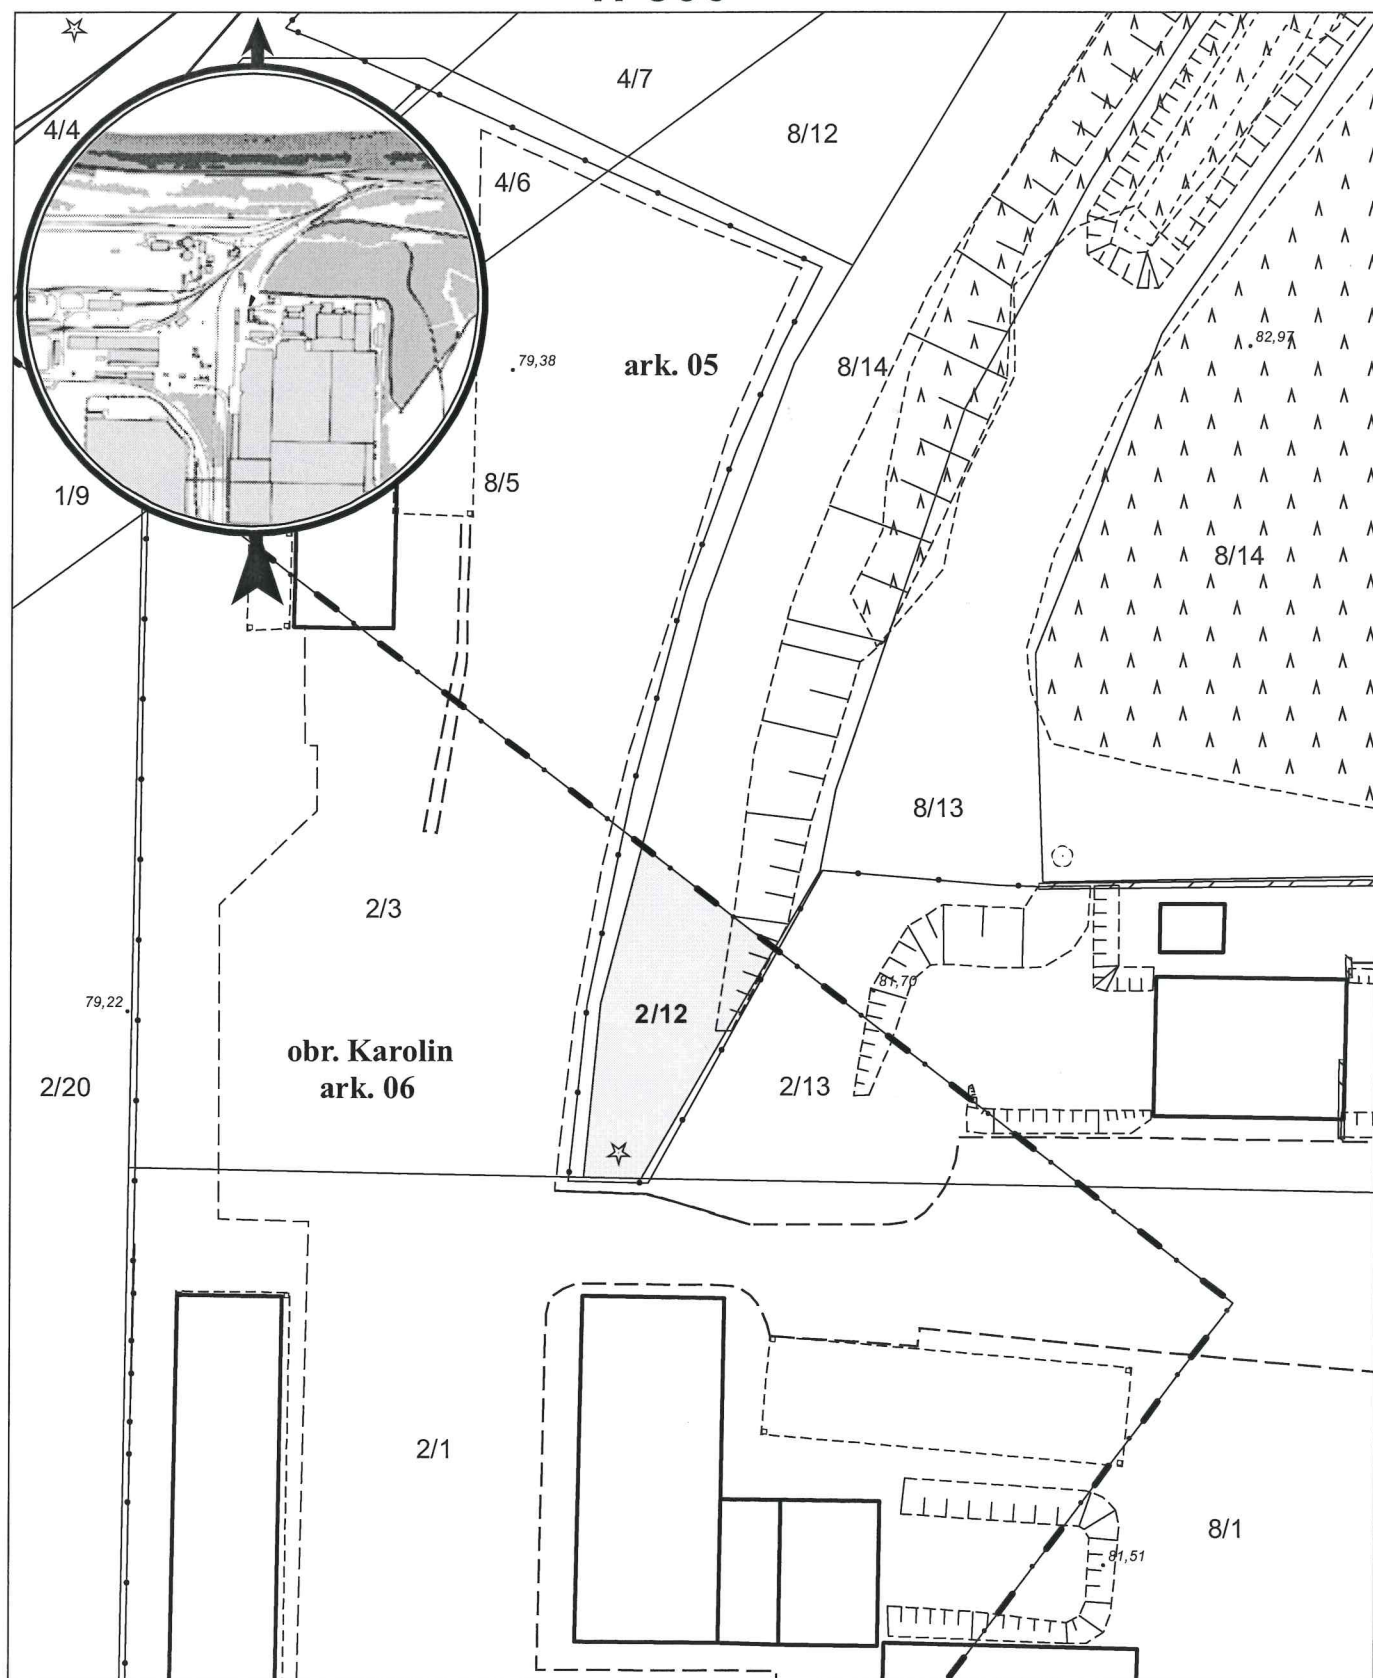

opracowanie - ZGikM GEOPOZ, GKR/140/2018

obręb Karolin, arkusz 06

działka nr
2/12

pow. m²
147

KW
PO2P/00190672/0

właściciel
Miasto Poznań