


# MAPA INFORMACYJNA

## 1: 500

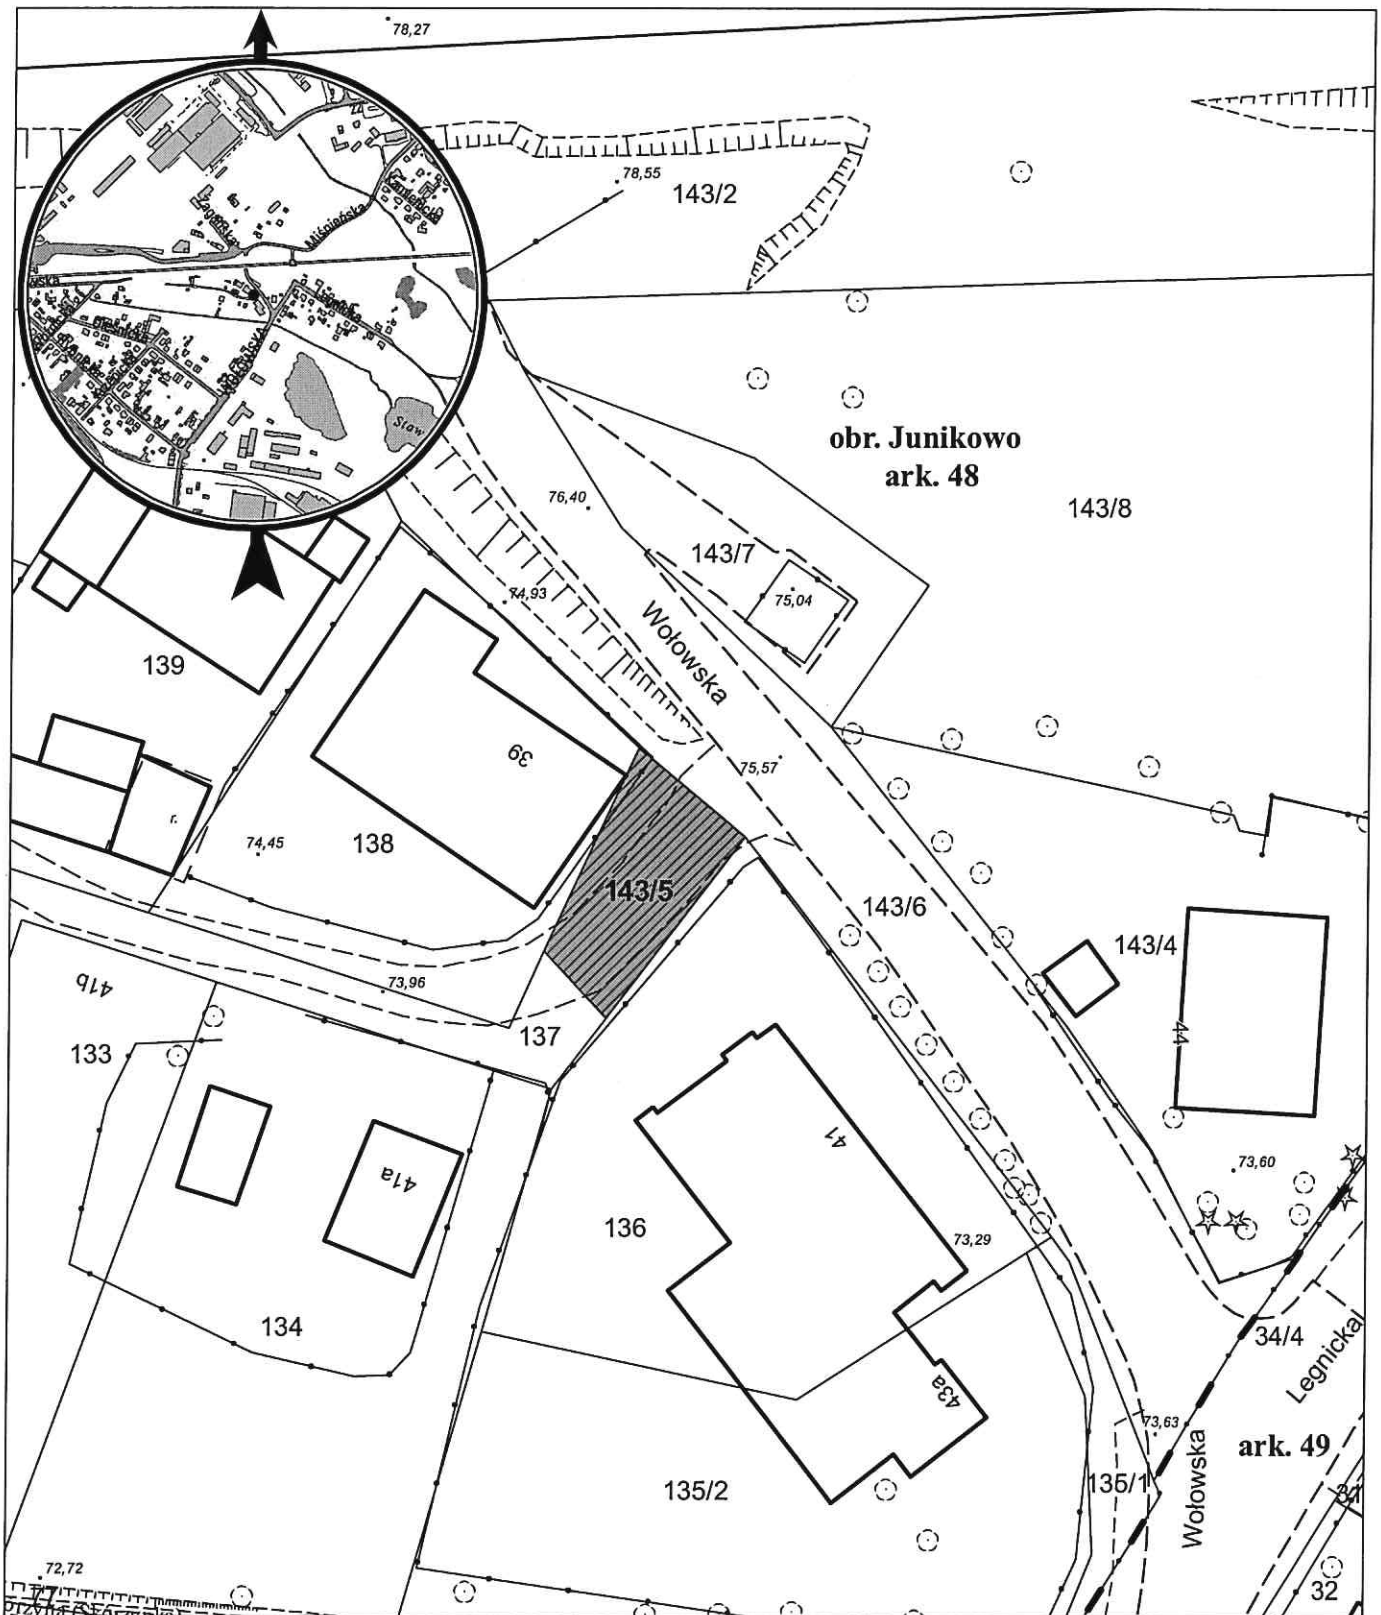

opracowanie - ZGKiM GEOPOZ, GKR/147/2018

 służebność przejazdu i przechodu o pow. 110 m<sup>2</sup>

działka nr  
143/5

pow. m<sup>2</sup>  
110

obręb Junikowo, arkusz 48  
KW  
P01P/00288798/6

właściciel  
Miasto Poznań