


MAPA INFORMACYJNA

1: 500

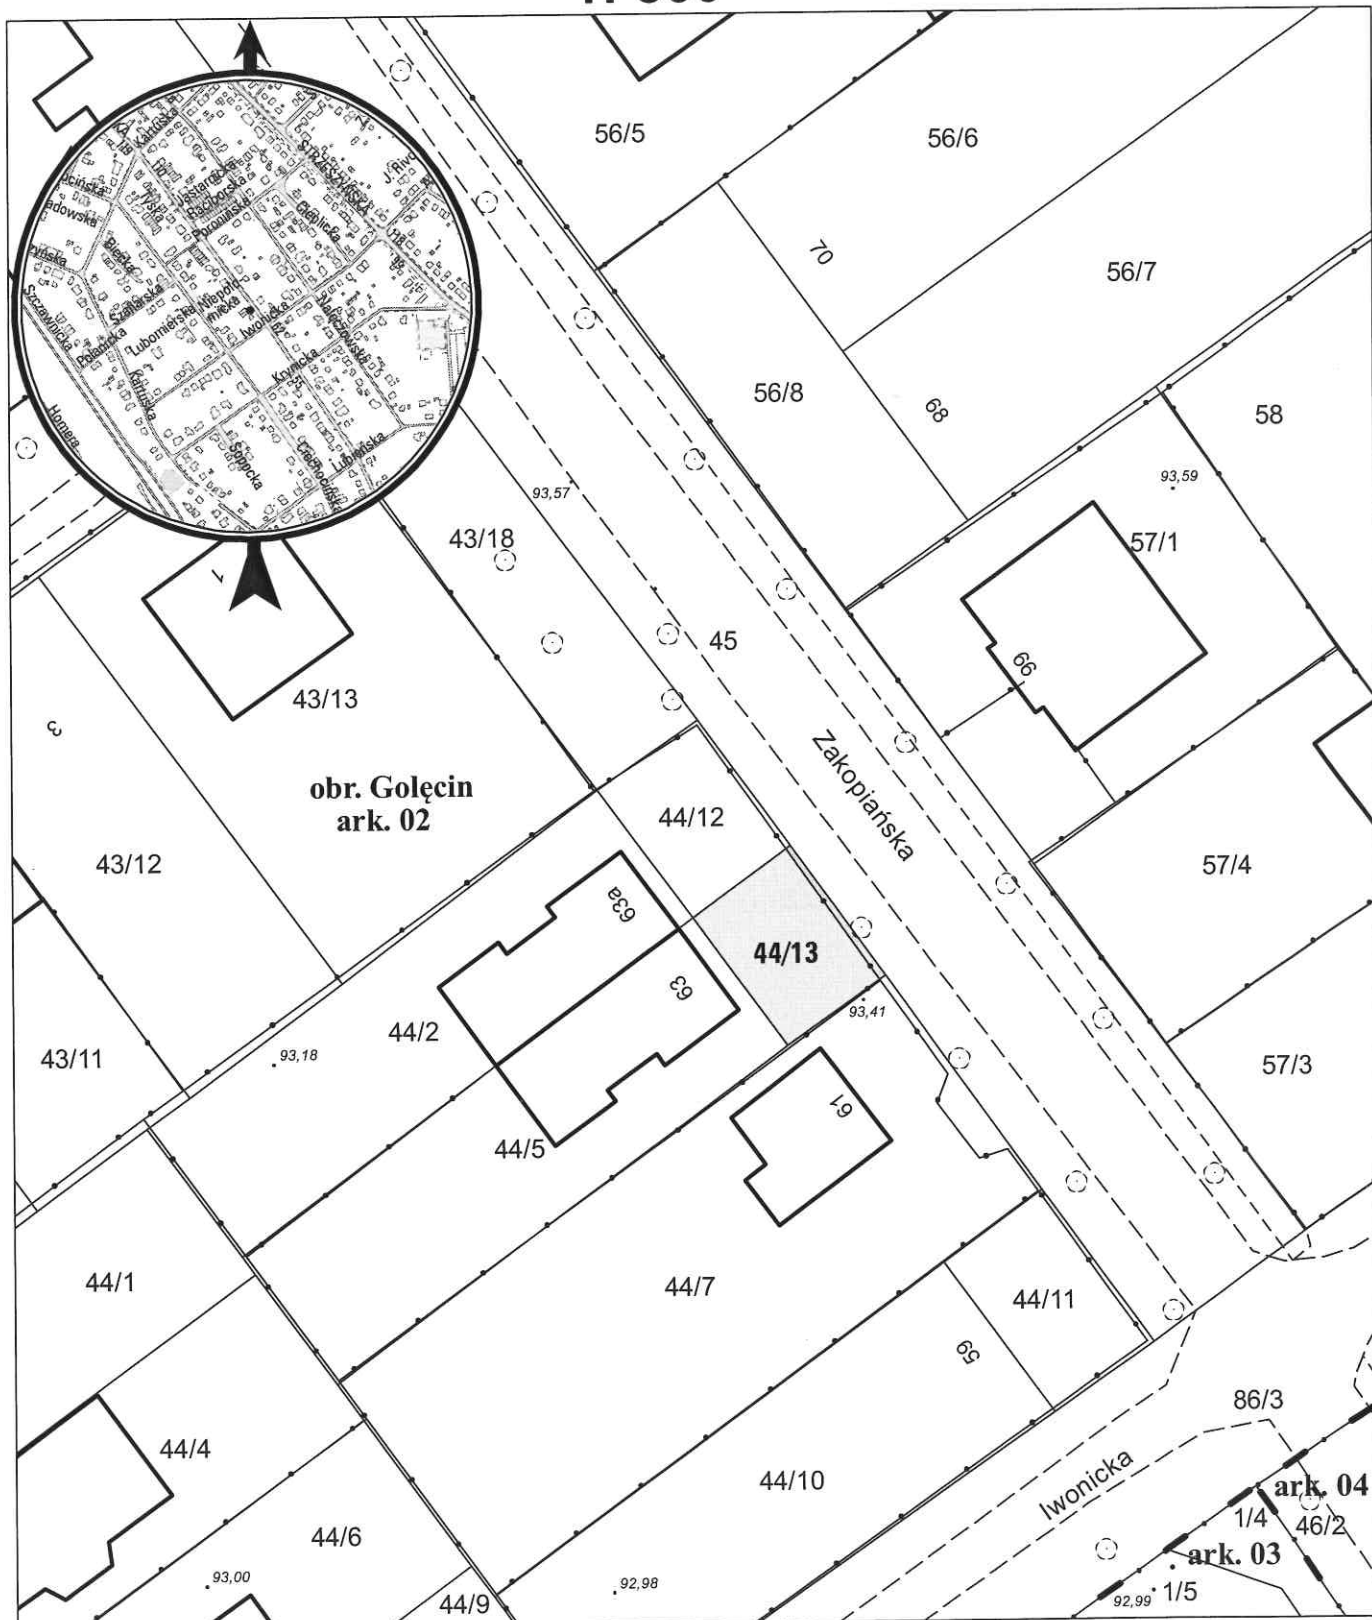

opracowanie - ZGIKM GEOPOZ, GKR/65/2018

działka nr
44/13

pow. m²
85

obręb Golecin, arkusz 02
KW
PO1P/00281196/7

właściciel
Miasto Poznań