


1: 500

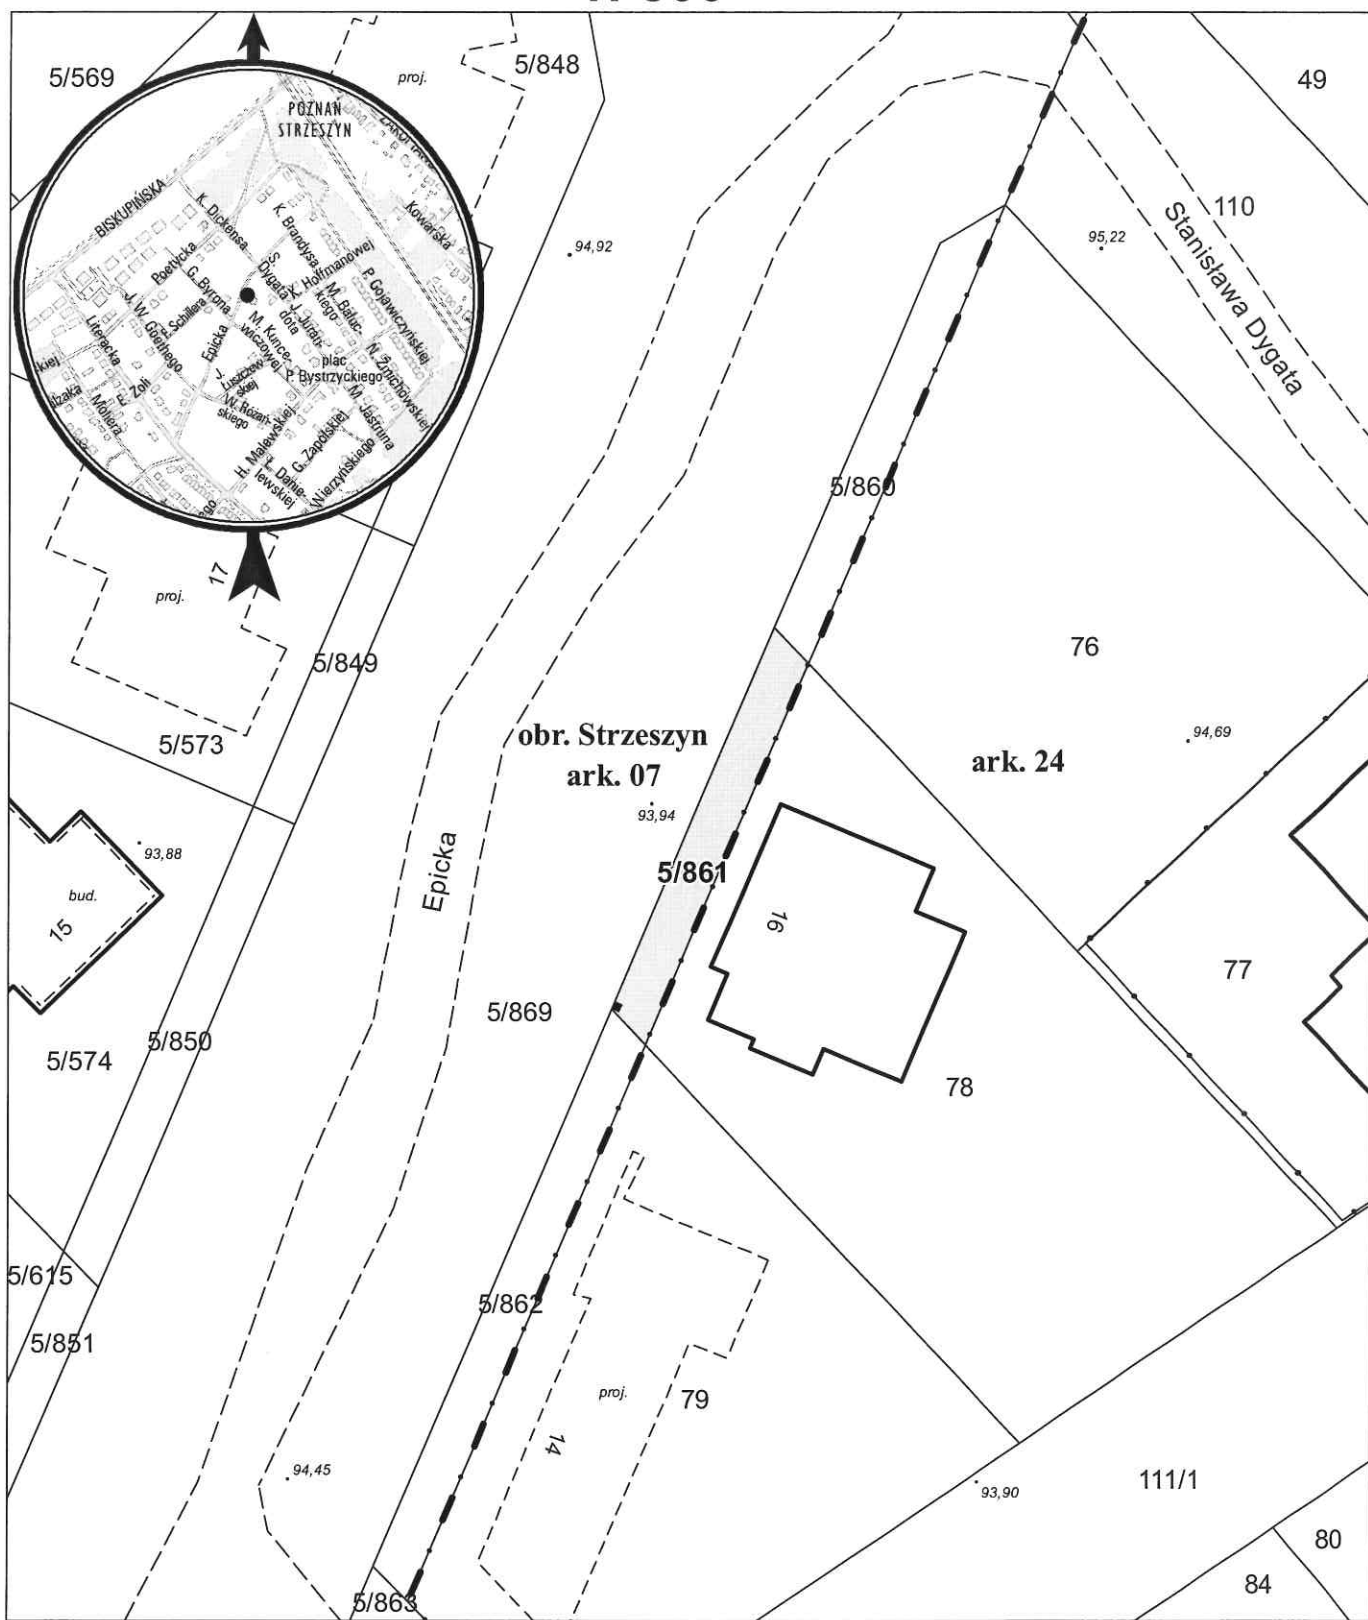

opracowanie - ZGiKM GEOPOZ, GKR/159/2019

- służebność przesyłu o pow. 0,25 m²

działka nr
5/861

pow. m²
82

obręb Strzeszyn, arkusz 07

KW
P01P/00165176/2

właściciel

Skarb Państwa, u.w. Miasto Poznań