


MAPA INFORMACYJNA

1: 1 000

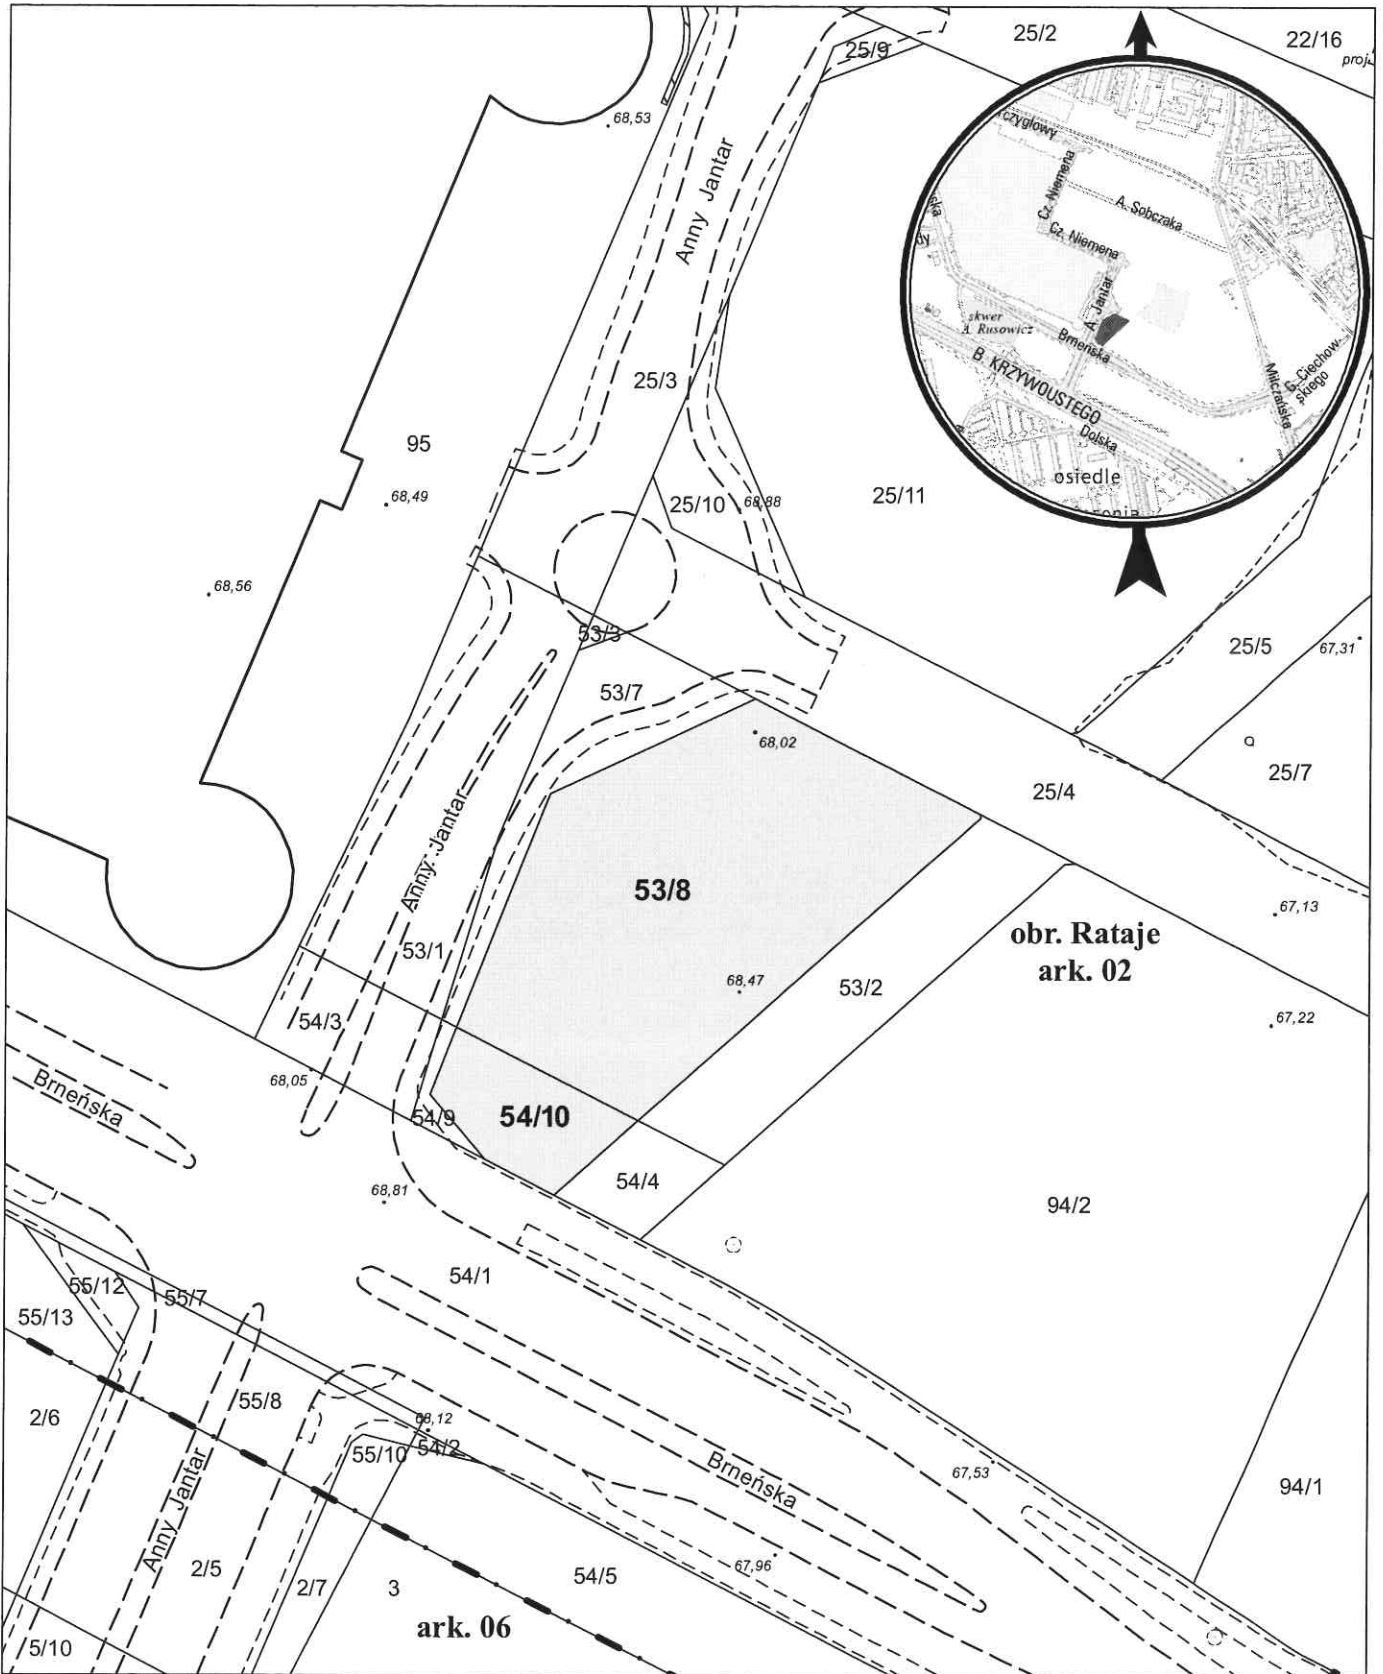

opracowanie - ZGIKM GEOPOZ, GKR/113/2019

dziłka nr
53/8
54/10

pow. m²
2 051
302

obręb Rataje, arkusz 02
KW
PO2P/00007262/4
PO2P/00016877/4

właściciel
Miasto Poznań
Miasto Poznań