


# MAPA INFORMACYJNA

1: 1 000

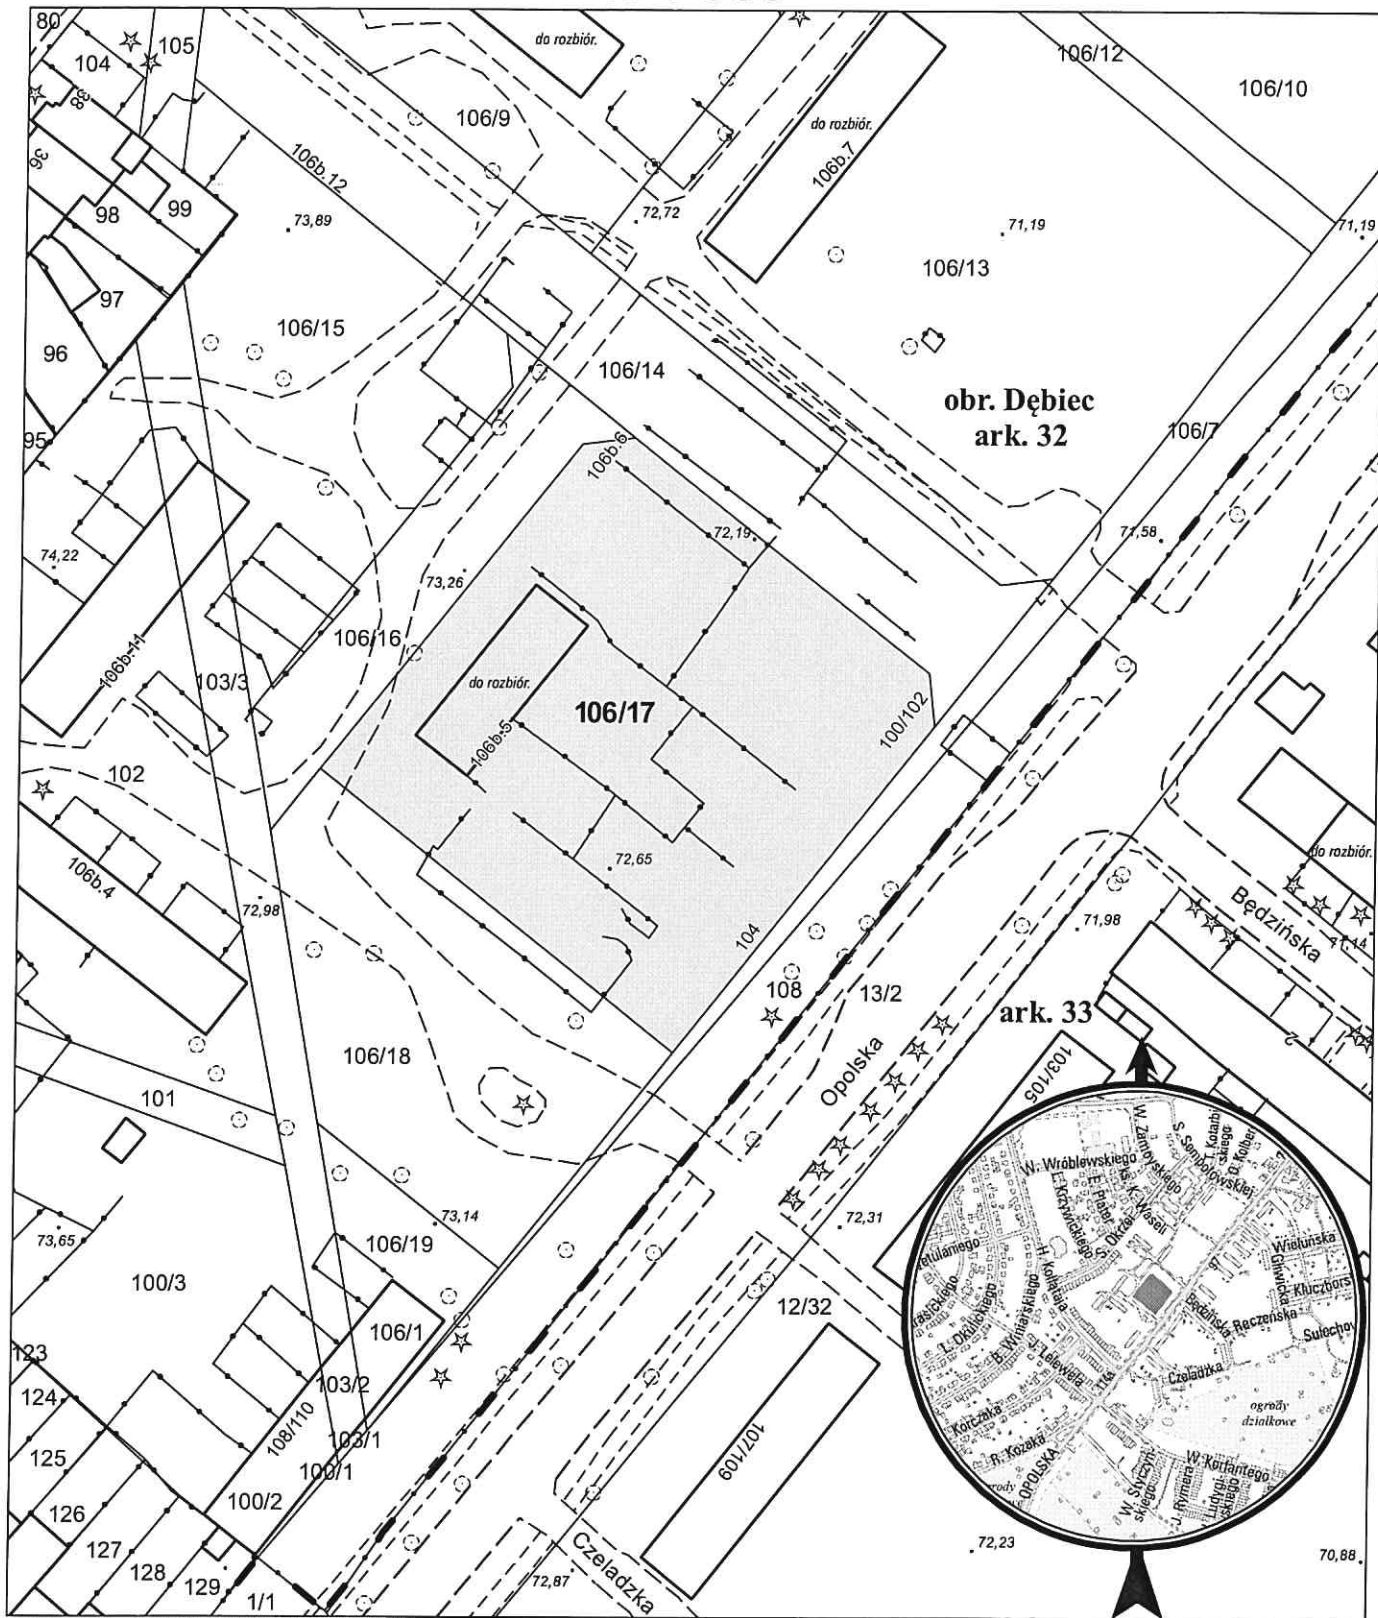

opracowanie - ZGiKM GEOPOZ, GKR/131/2019

działka nr  
106/17

pow. m<sup>2</sup>  
3 576

obręb Dębiec, arkusz 32  
KW  
PO2P/00101291/5

właściciel  
Miasto Poznań