


MAPA INFORMACYJNA

1: 1 000

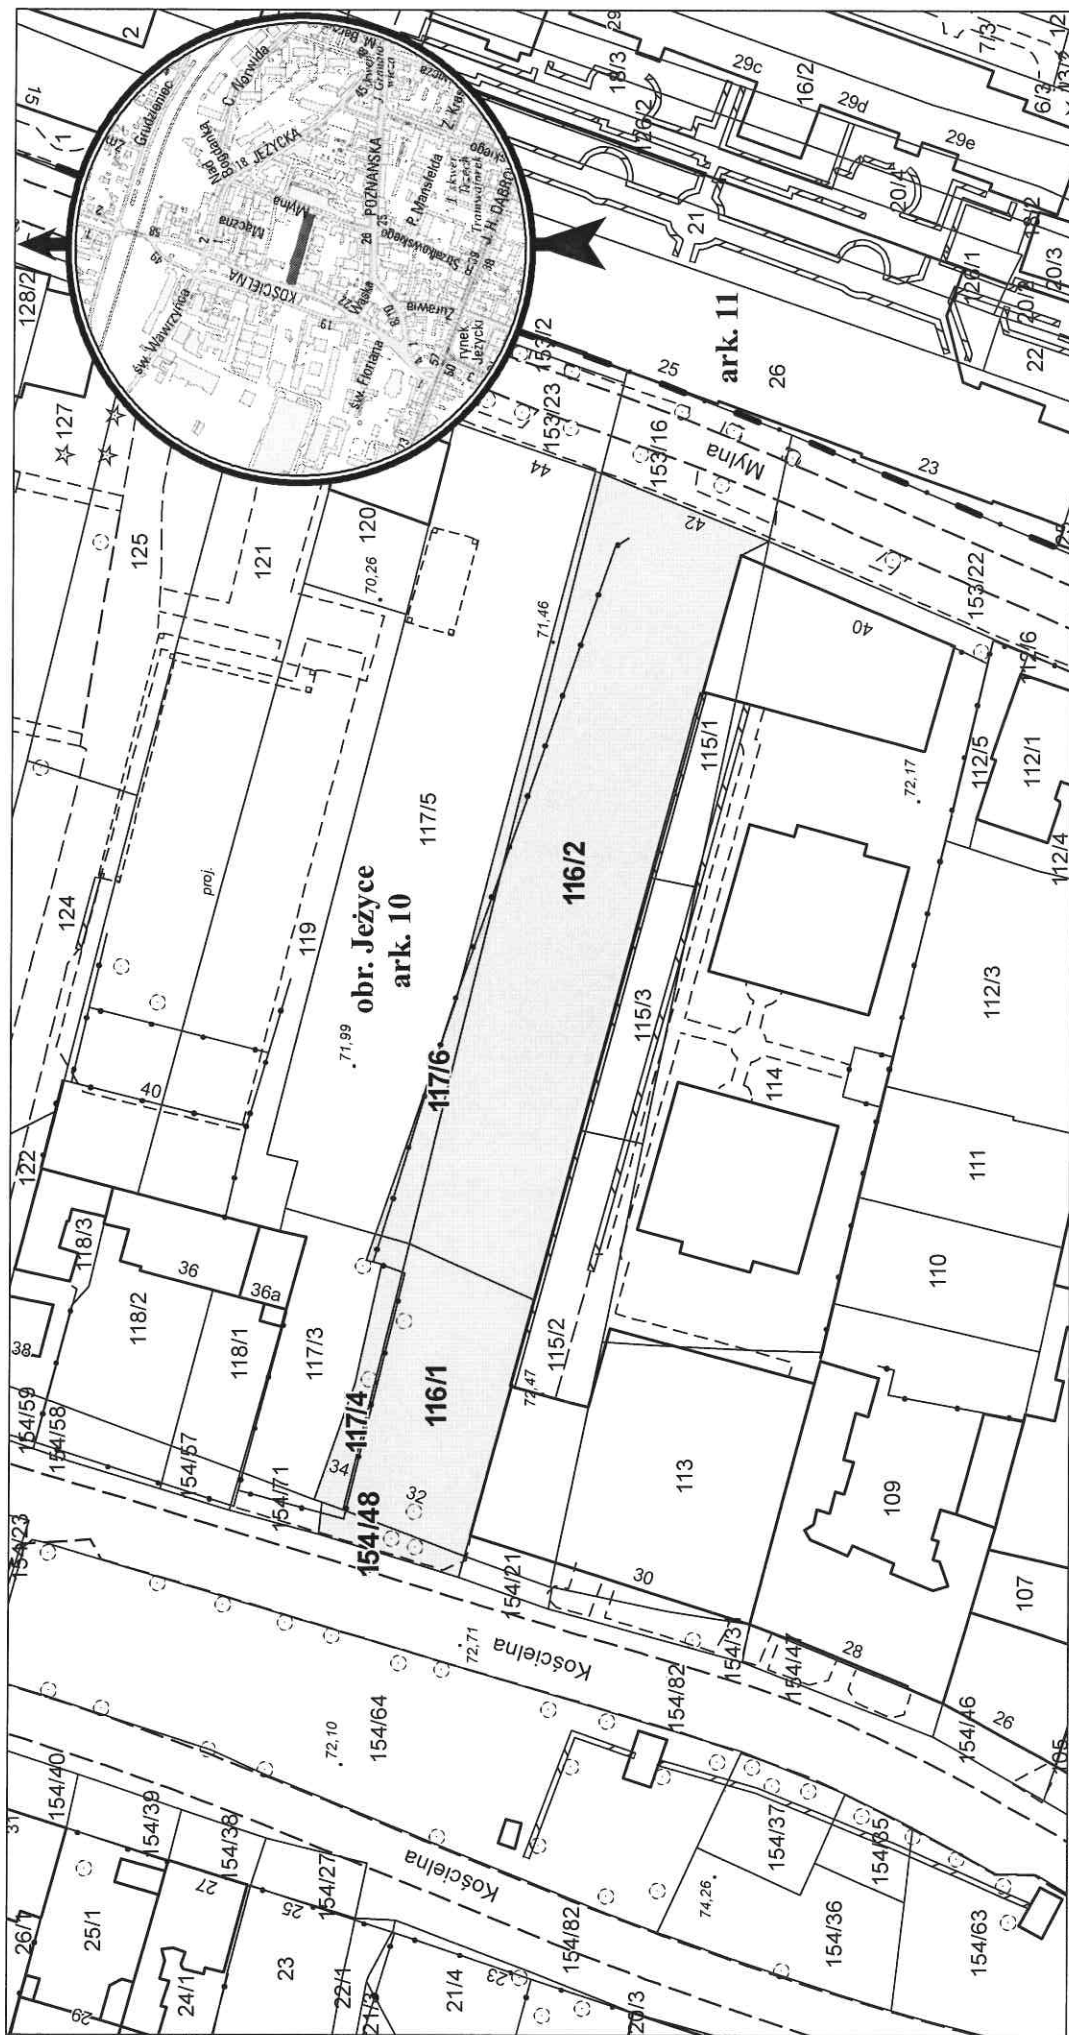

opracowanie - ZGKM GEOPOZ, GKR/109/2019

działka nr	pow. m ²	obręb Jeżyce, arkusz 10	właściciel
116/1	634	KW	Miasto Poznań
116/2	1 965	P01P/00101498/9	Miasto Poznań
117/4	114	P01P/00111083/0	Miasto Poznań
117/6	194	P01P/00101498/9	Miasto Poznań
154/48	63	P01P/00111083/0	Miasto Poznań
		P01P/00249453/1	Miasto Poznań