


OBSZAR ZDEGRADOWANY I OBSZAR REWITALIZACJI MIASTA POZNANIA

1:85 000

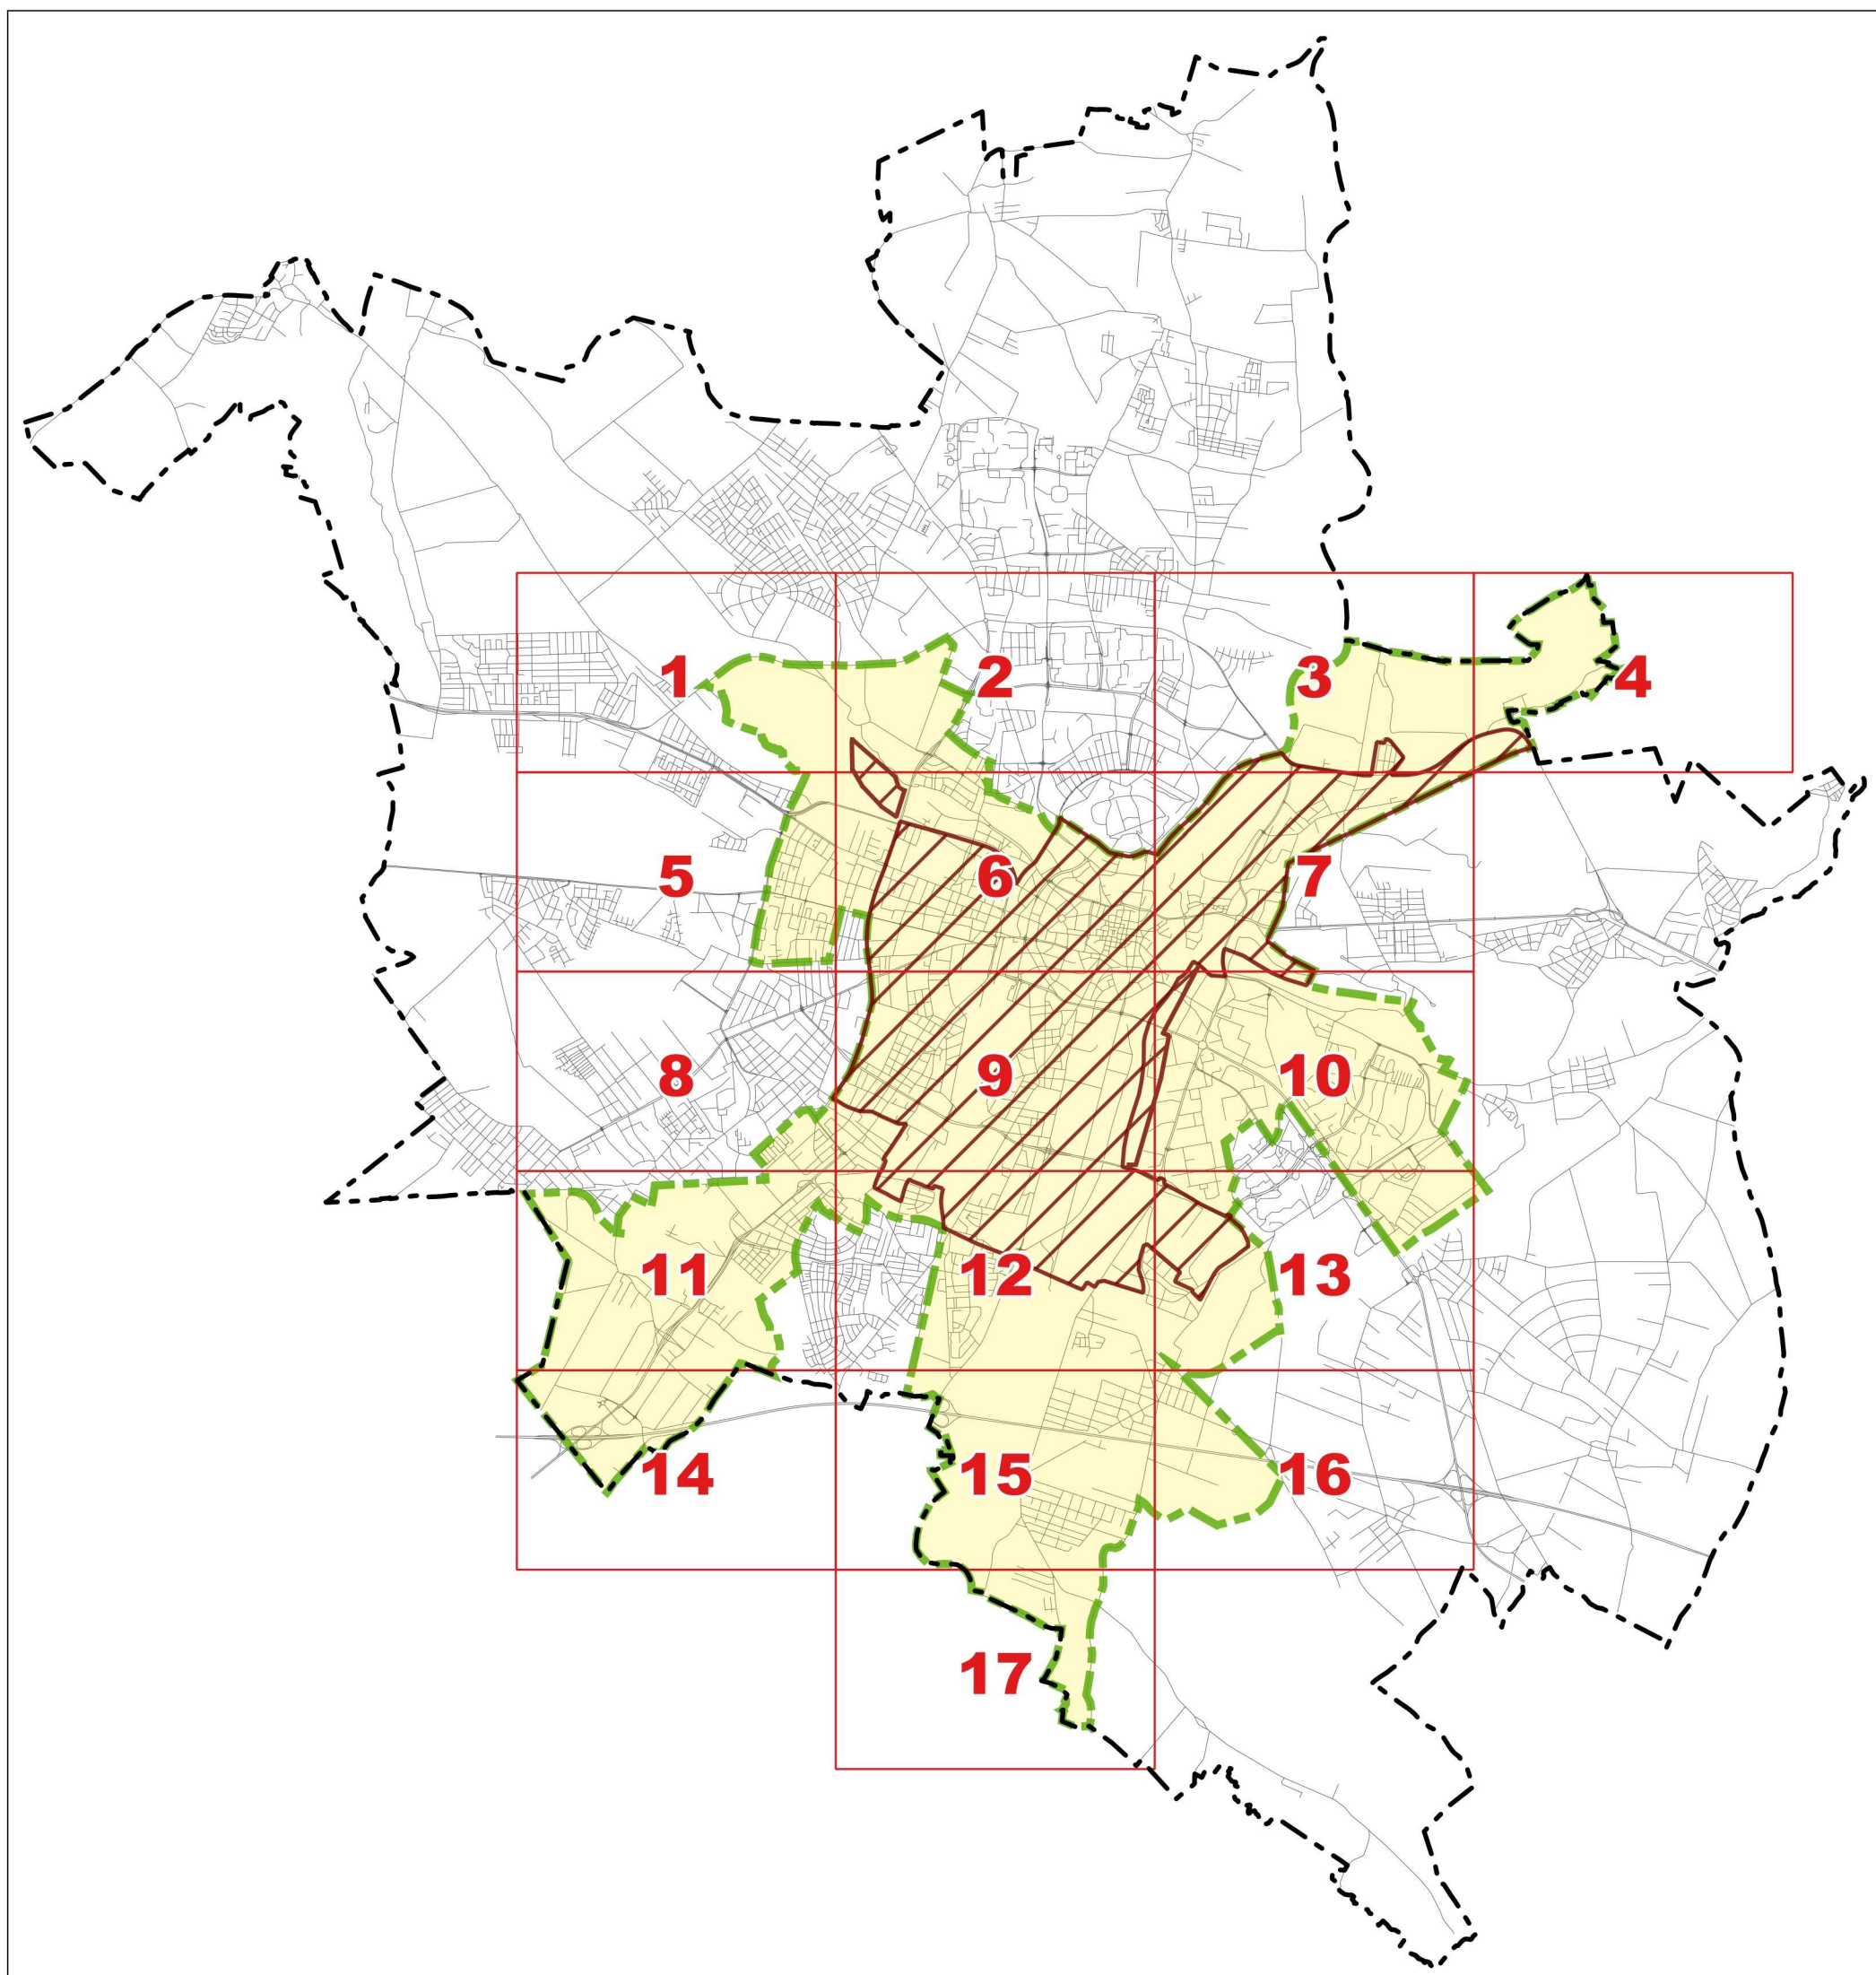

Załącznik do uchwały Nr XXXVIII/648/VII/2016 Rady Miasta Poznania z dnia 22 listopada 2016 r. w sprawie wyznaczenia obszaru zdegradowanego i obszaru rewitalizacji miasta Poznania - mapa poglądowa.



obszar zdegradowany



obszar rewitalizacji



7

podział poszczególnych części załącznika

0 1 2 3 4 km