


MIEJSCOWY PLAN ZAGOSPODAROWANIA PRZESTRZENNEGO TERENÓW W REJONIE ULIC: ŚCINAWSKIEJ I M. WOŁODYJOWSKIEGO W POZNANIU - 2

SKALA 1 : 1000

ZAŁĄCZNIK NR 1 DO UCHWAŁY NR XCIX/1122/IV/2006 RADY MIASTA POZNANIA Z DNIA 11 LIPCA 2006 R.

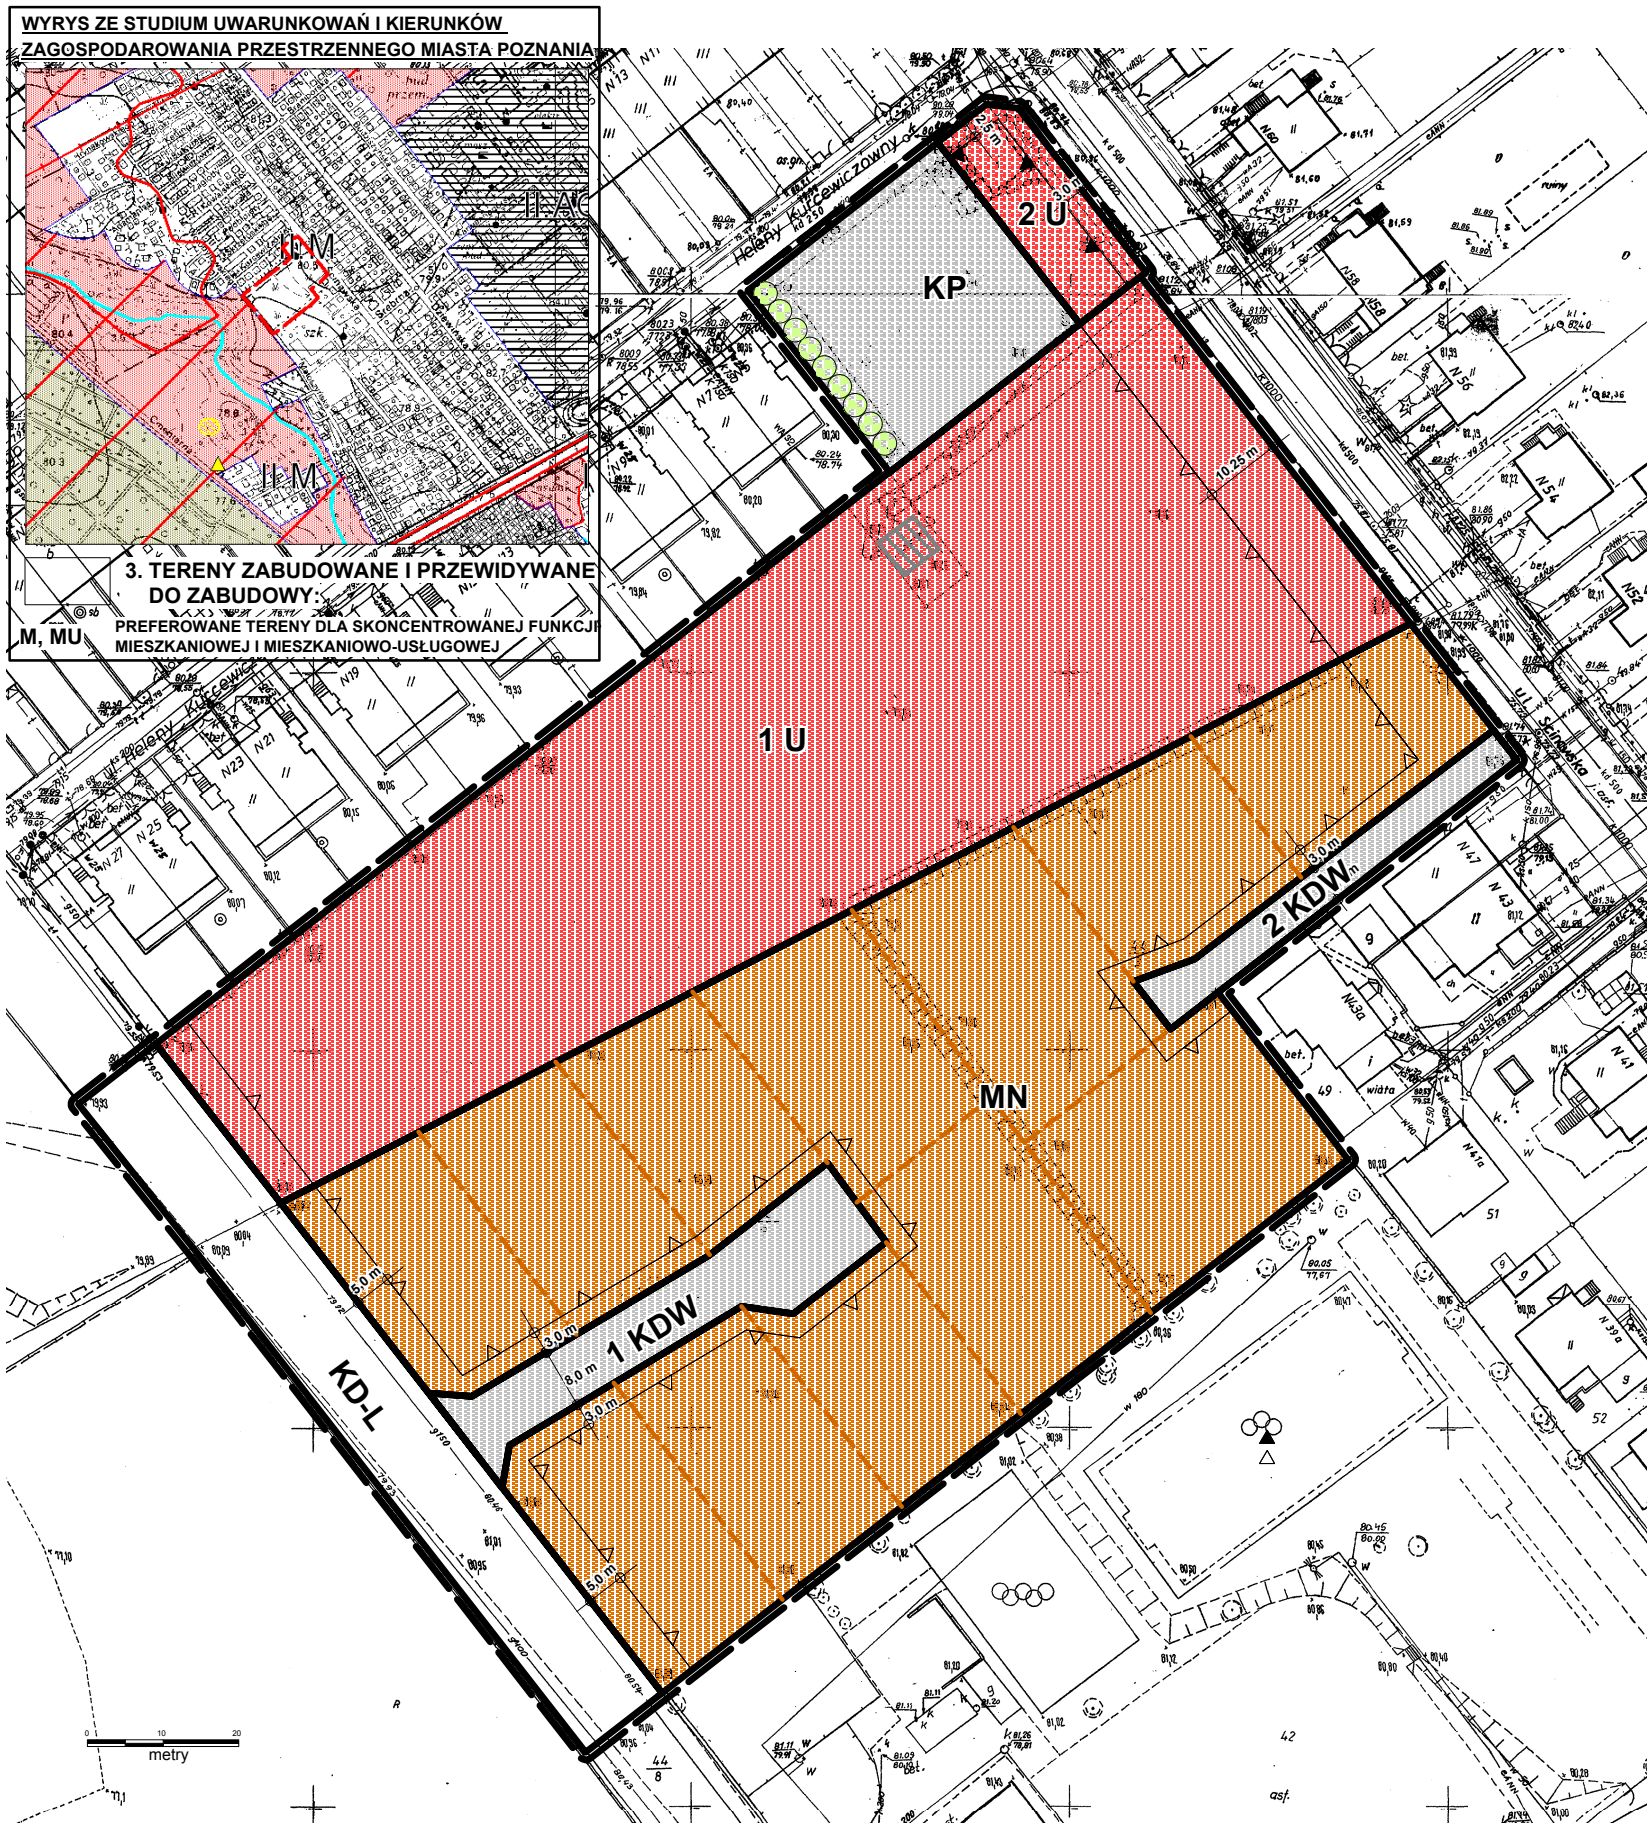

OZNACZENIA

— GRANICA OBSZARU OBJĘTEGO PLANEM MIEJSCOWYM - ZE WZGLĘDU NA CZYTELNOŚĆ LINIĘ ODSUNIĘTO O 1 M OD RZECZYWISTEJ GRANICY OKREŚLONEJ LINIĄ ROZGRANICZAJĄCĄ TERENY O RÓŻNYM PRZEZNACZENIU

— LINIE ROZGRANICZAJĄCE TERENY O RÓŻNYM PRZEZNACZENIU LUB RÓŻNYCH ZASADACH ZAGOSPODAROWANIA

▲ OBOWIĄZUJĄCE LINIE ZABUDOWY

▲ NIEPRZEKRACZALNE LINIE ZABUDOWY

● ZIELEŃ IZOLACYJNA

PRZEZNACZENIE TERENÓW

MN TEREN ZABUDOWY MIESZKANIOWEJ JEDNORODZINNEJ

1U TEREN ZABUDOWY USŁUGOWEJ-SAKRALNEJ

2U TEREN ZABUDOWY USŁUGOWEJ

TERENY KOMUNIKACJI

KD-L TEREN DROGI PUBLICZNEJ ULICA KLASY LOKALNEJ - L

KD-W TEREN DROGI WEWNĘTRZNEJ

KP TEREN PARKINGU

OZNACZENIA INFORMACYJNE NIEBĘDĄCE USTALENIAMI PLANU MIEJSCOWEGO

- - - PROPONOWANE GRANICE DZIAŁEK BUDOWLANYCH

▨ ISTNIEJĄCA STACJA TRANSFORMATOROWA

Opracowanie:

Miejska Pracownia Urbanistyczna w Poznaniu

mgr Alicja Czaban członek ZOIU nr Z-22
mgr Jeremi Pudłyszak członek ZOIU nr Z-56

mgr inż. Maria Marek

Dyrektor: mgr inż. Krzysztof Cesar

