


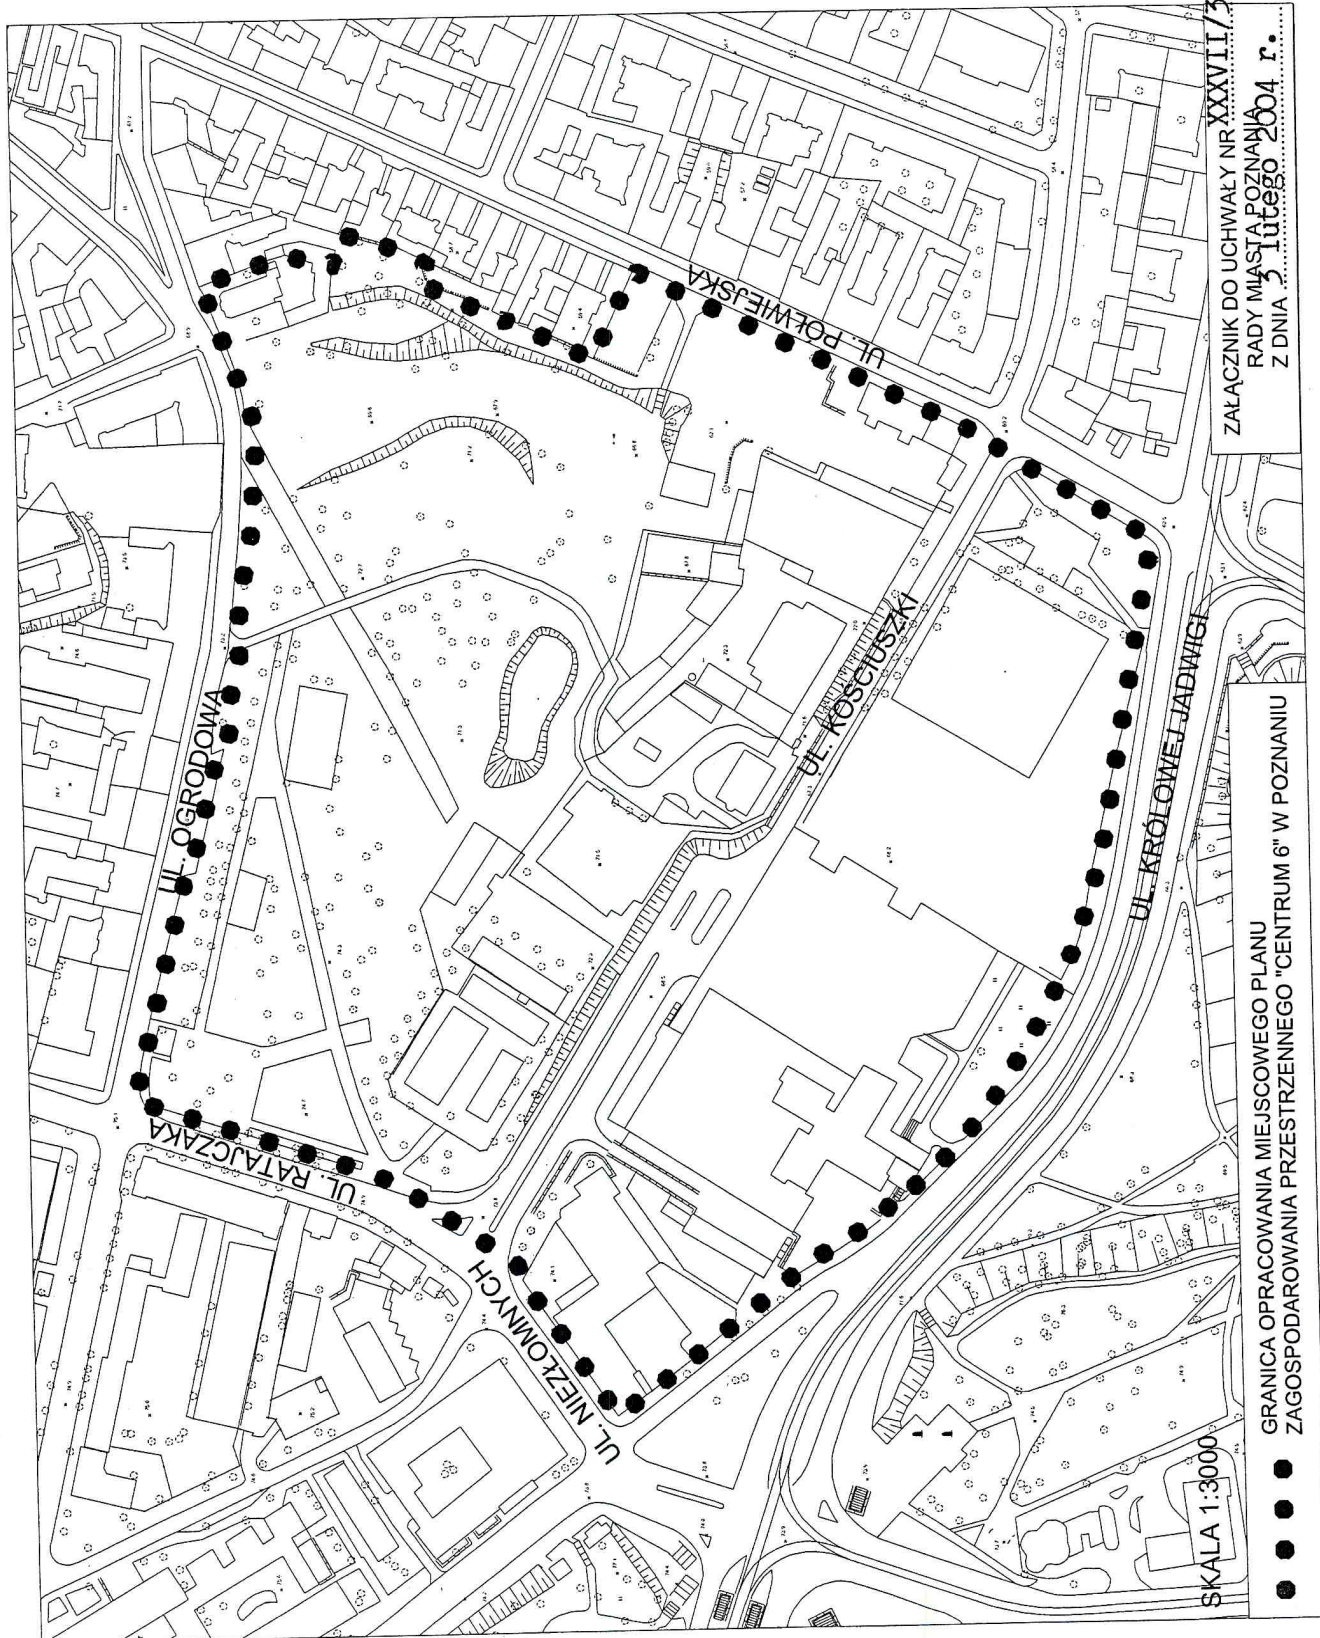

SKALA 1:3000

● ● ● ●
GRANICA OPRACOWANIA MIEJSCOWEGO PLANU
ZAGOSPODAROWANIA PRZESTRZENNEGO "CENTRUM 6" W POZNANIU

ZALĄCZNIK DO UCHWAŁY NR XXXVII/326/IV/2004
RADY MIASTA POZNANIA

Z DNIA 3 lutego 2004 r.

F. Ad