


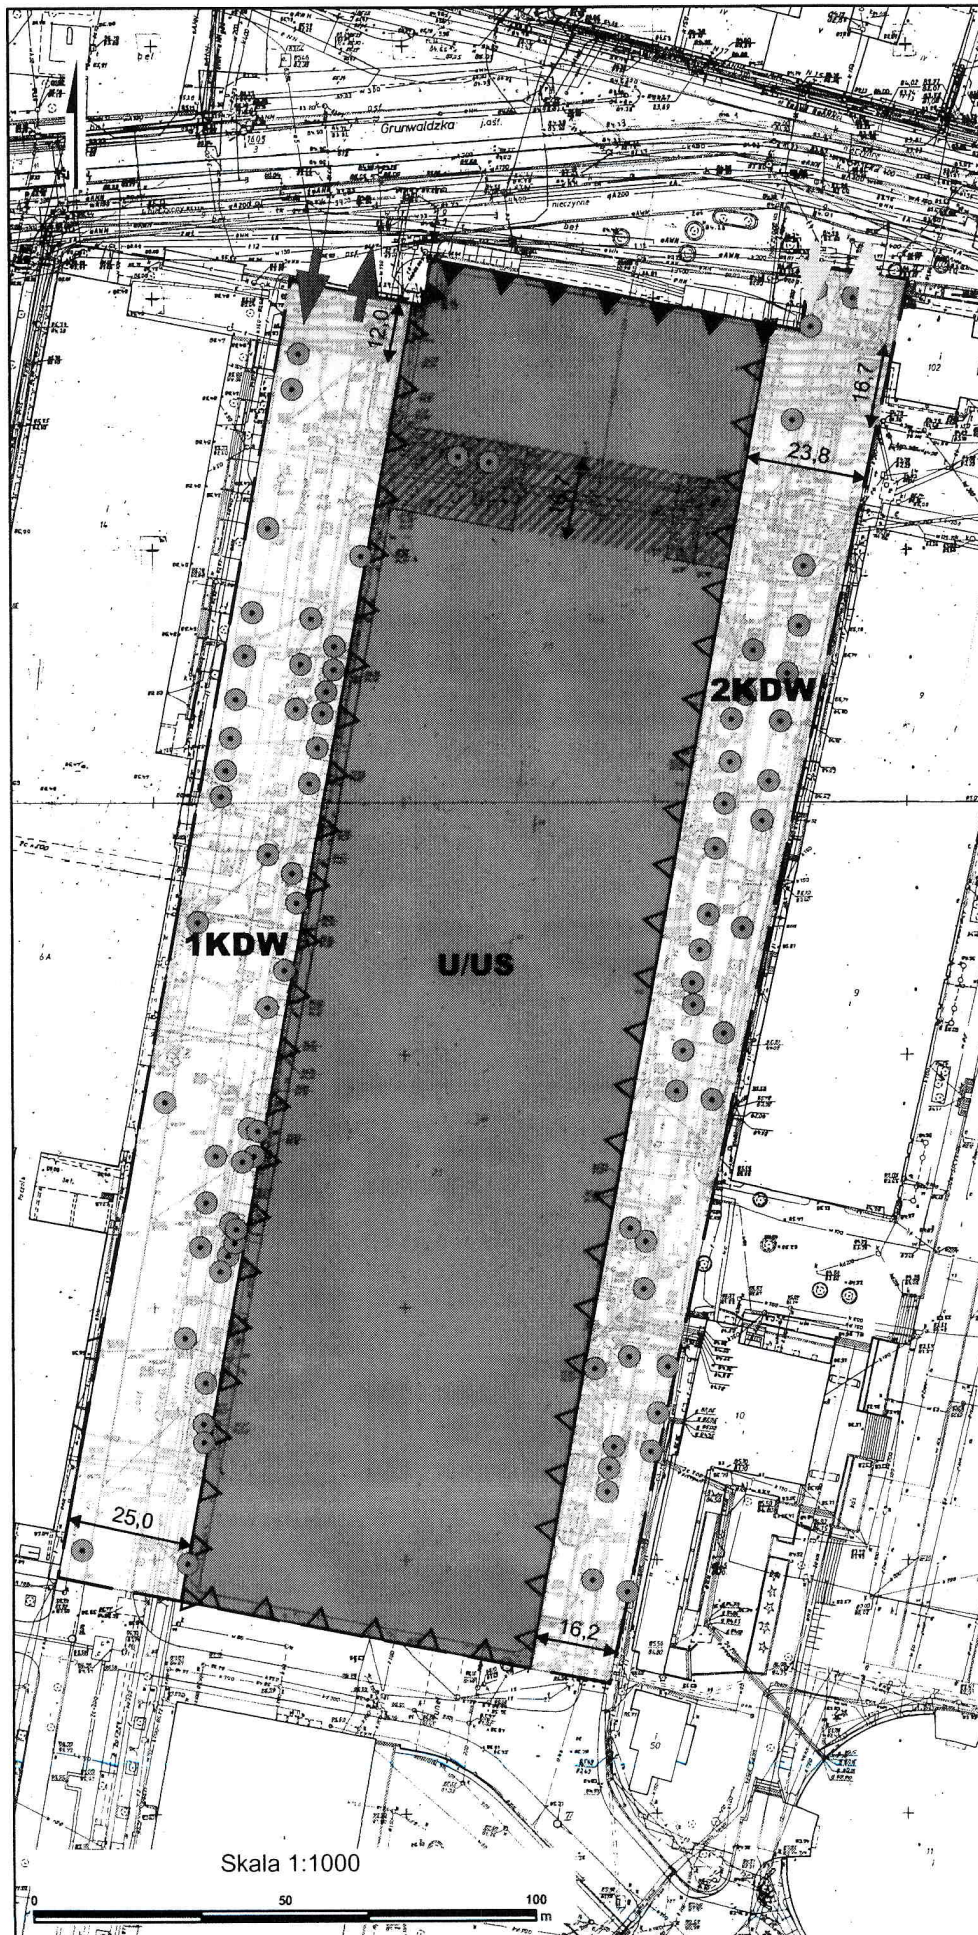

ZMIANA MIEJSCOWEGO PLANU ZAGOSPODAROWANIA PRZESTRZENNEGO TERENÓW MIĘDZYNARODOWYCH TARGÓW POZNAŃSKICH - część B

ZAŁĄCZNIK NR 1 DO UCHWAŁY NR XLII/501/V/2008
RADY MIASTA POZNANIA Z DNIA 16 września 2008 r.
DZ. URZ. WOJ. WIELKOPOLSKIEGO NR POZ.

Z DNIA




Legenda

- GRANICA OBSZARU OBJĘTEGO PLANEM
- LINIE ROZGRANICZAJĄCE TERENY O RÓŻNYM PRZEZNACZENIU LUB RÓŻNYCH ZASADACH ZAGOSPODAROWANIA
- OBOWIĄZUJĄCA LINIA ZABUDOWY
- NIEPRZEKRACZALNA LINIA ZABUDOWY
- TEREN ZABUDOWY USŁUGOWEJ
- TERENY DRÓG WEWNĘTRZNYCH
- STREFA PRZEJAZDÓW
- STREFA DOPUSZCZALNEJ ZABUDOWY KUBATUROWEJ NA TERENACH DRÓG
- DRZEWA
- ZJAZD AWARYJNY
- ZJAZD
- LINIE WYMIAROWE

WYRYS ZE STUDIUM UWARUNKOWAŃ I KIERUNKÓW ZAGOSPODAROWANIA PRZESTRZENNEGO MIASTA POZNANIA SKALA 1: 15 000

UCHWAŁA NR XXXI/299/V/2008 RMP Z DNIA 18 STYCZNIA 2008 R.

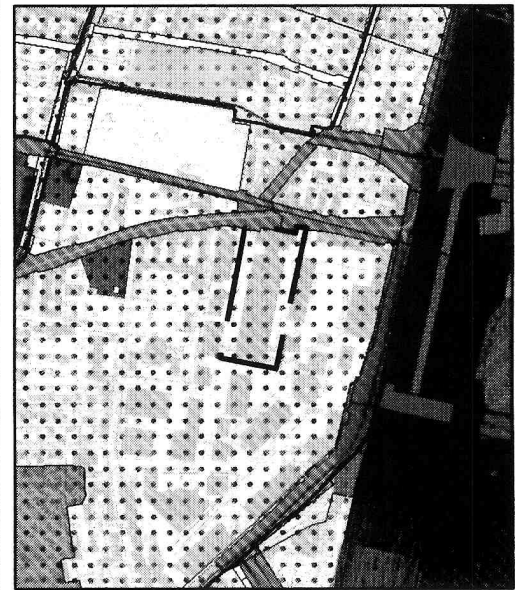

LEGENDA

- GRANICA OBSZARU OBJĘTEGO PLANEM
- TERENY PRZEZNACZONE POD ZABUDOWĘ
- M/Usz, U/Msz, U/Mn - TERENY ZABUDOWY ŚRODMIEJSKIEJ...
- FORMY OCHRONY
- OBSZARY CENNE KULTUROWO OBJĘTE FORMĄ OCHRONY ZABYTKÓW
- TERENY WYMAGAJĄCE REHABILITACJI
- HISTORYCZNYCH DZIELNIC
- TERENY KOMUNIKACJI I URZĄDZEŃ INFRASTRUKTURY TECHNICZNEJ
- KG... - ULICE GŁÓWNE
- KL... - WYDZIELONE TERENY TRAMWAJOWE

WICEPRZEWODNICZĄCY
RADY MIASTA POZNANIA
Krzysztof Maczkowski
Krzysztof Maczkowski