


**MIEJSCOWY PLAN ZAGOSPODAROWANIA PRZESTRZENNEGO "JANIKOWO 1" W POZNANIU**  
 ZAŁĄCZNIK NR 1 DO UCHWAŁY NR XLIV/545/V/2008 RADY MIASTA POZNANIA  
 Z DNIA 4 LISTOPADA 2008 R.  
 DZ. URZ. WOJ. WIELKOPOLSKIEGO NR..... POZ. .... Z DNIA .....

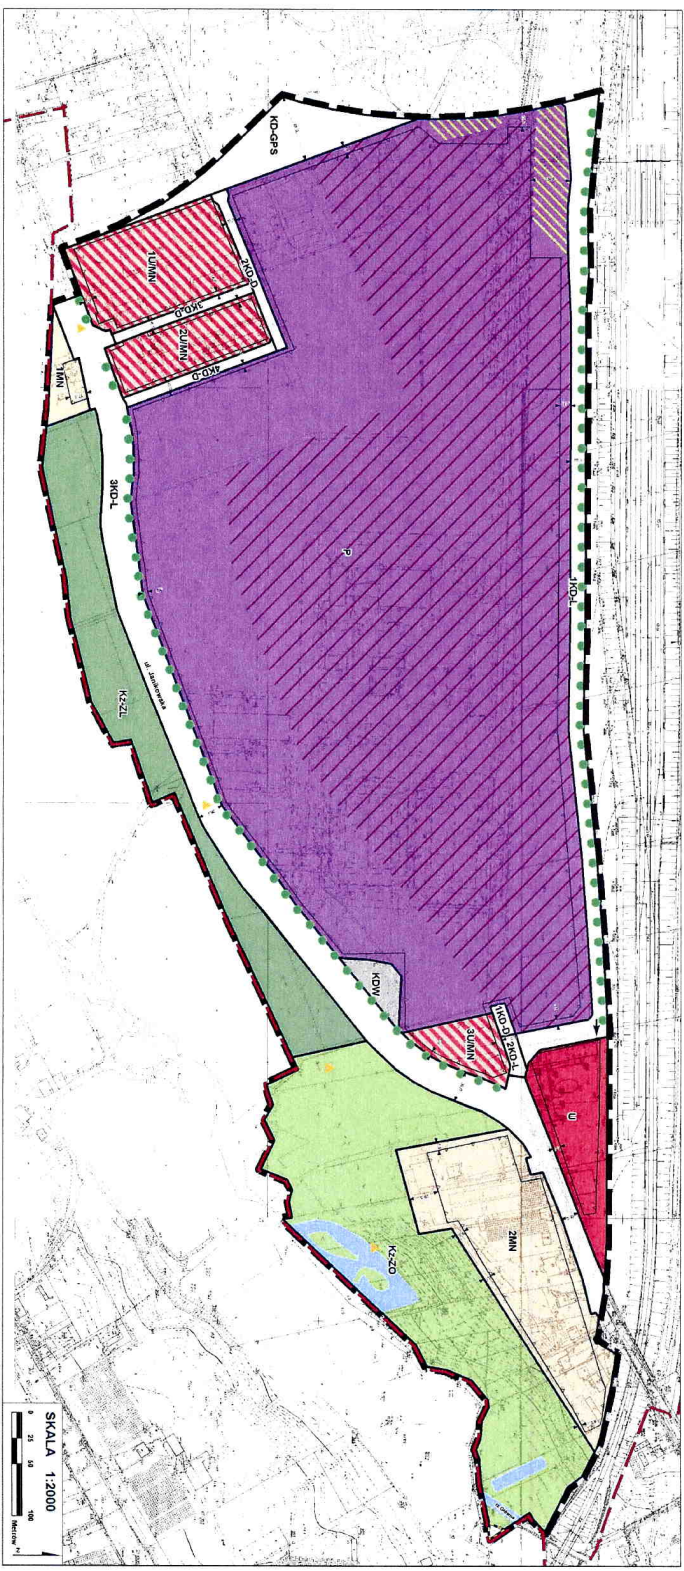

**WYRYS ZE STUDIUM UWARUNKOWAN I KIERUNKÓW ZAGOSPODAROWANIA PRZESTRZENNEGO MIASTA POZNANIA**  
 SKALA 1:15000  
 UCHWAŁA NR XXXI/298/V/2008 RADY MIASTA POZNANIA Z DNIA 19 STYCZNIA 2008 ROKU

**PRZEWODNICZĄCY RADY MIASTA POZNANIA**  
*Grzegorz Ganowicz*

- GRANICA OBSZARU OBJĘTEGO PLANEM
- TERENY PRZEZNACZONE POD ZABUDOWĘ
- Pzi TERENY ZABUDOWY PRZEBYTNOWEJ...
- Mkn TERENY ZABUDOWY MIESZKANIOWEJ JEDNORODZINNEJ ORAZ USŁUG DOKŁADNOŚCI GOSPODARCEL...
- TERENY WYŁĄCZONE Z ZABUDOWY
- ZSL TERENY LASOW I ZALĘSIBR
- VOZI TERENY ZAMKNIĘTE
- TERENY WYMAGAJĄCE PRZEKRYCIA
- /// FUNKCJONALNO - PRZESTRZENNE
- TERENY KOMUNIKACJI I URZĄDZEŃ INFRASTRUKTURY TECHNICZNEJ
- KOPS... - ULICE GŁÓWNE RUCHU PRZESZKONNEGO

- GRANICA OBSZARU OBJĘTEGO PLANEM MIEJSCOWYM
- LINIA ROZGRANICZAJĄCA TERENY O RÓŻNYM PRZEZNACZENIU LUB RÓŻNYCH ZASADACH ZAGOSPODAROWANIA
- GRANICA MIASTA POZNANIA
- NIEPRZEKRACZALNA LINIA ZABUDOWY
- LINE WYMIAROWE
- TERENY ZABUDOWY MIESZKANIOWEJ JEDNORODZINNEJ
- TEREN ZABUDOWY USŁUGOWEJ
- TERENY ZABUDOWY USŁUGOWEJ Z DOPUSZCZENIEM ZABUDOWY MIESZKANIOWEJ JEDNORODZINNEJ
- TEREN ZABUDOWY TECHNICZNO-PRODUKCYJNEJ
- TEREN ZIELENI OTWARTEJ W KLINIE ZIELENI
- TEREN LASU W KLINIE ZIELENI
- TERENY DRÓG PUBLICZNYCH
- TERENY DRÓG WEWNĘTRZNEJ
- WODY W OBRĘBIE TERENÓW O INNYM PRZEZNACZENIU
- GRANICA TERENU ZAMKNIĘTEGO
- STANOWISKA ARCHEOLOGICZNE
- RZĄD DRZEW
- LOKALIZACJA ZŁAZDU
- STREFA ZAPREZIEMIENIA
- STREFA LOKALIZACJI STACJI BAZOWYCH TELEFONII KOMÓRKOWYCH