


POZNAŃ

WIELOLETNI PROGRAM INWESTYCYJNY

EDYCJA 2009-2013 KOMUNIKACJA I TRANSPORT

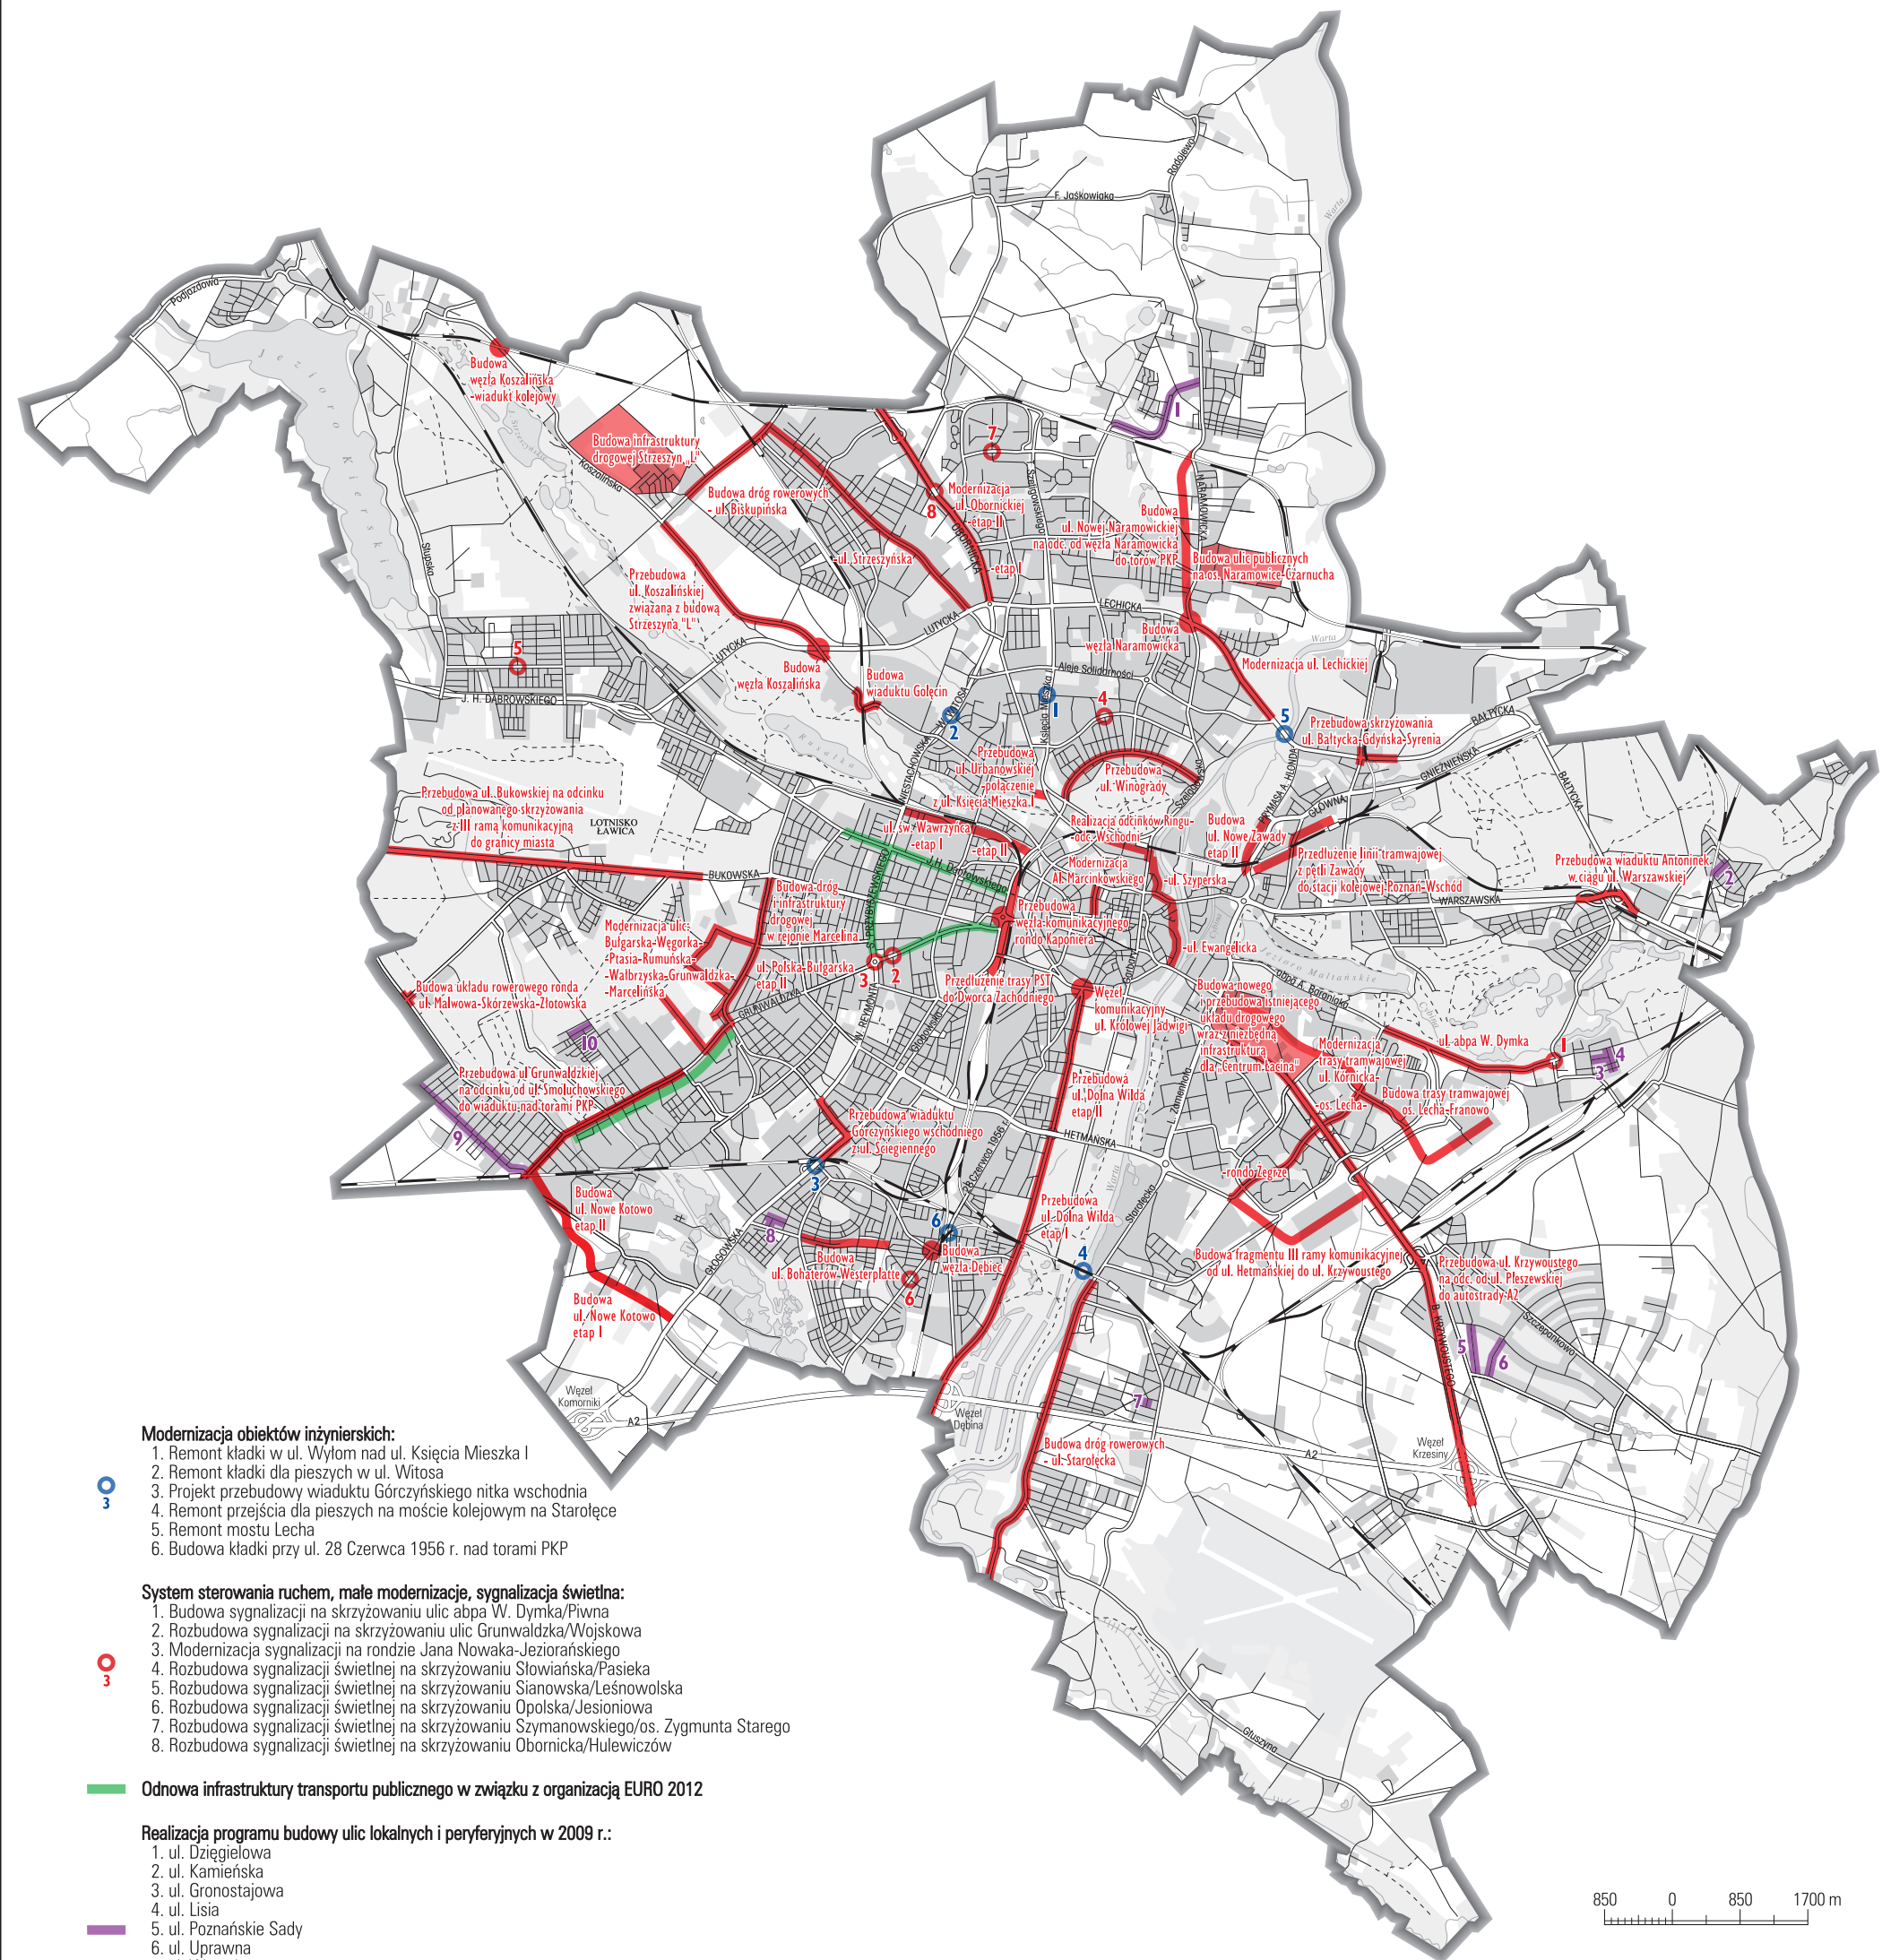

Modernizacja obiektów inżynierskich:

1. Remont kładki w ul. Wylom nad ul. Księcia Mieszka I
2. Remont kładki dla pieszych w ul. Witosa
3. Projekt przebudowy wiaduktu Górczyńskiego nitka wschodnia
4. Remont przejścia dla pieszych na moście kolejowym na Starołęce
5. Remont mostu Lecha
6. Budowa kładki przy ul. 28 Czerwca 1956 r. nad torami PKP

System sterowania ruchem, małe modernizacje, sygnalizacja świetlna:

1. Budowa sygnalizacji na skrzyżowaniu ulic abpa W. Dymka/Piwna
2. Rozbudowa sygnalizacji na skrzyżowaniu ulic Grunwaldzka/Wojskowa
3. Modernizacja sygnalizacji na rondzie Jana Nowaka-Jeziorańskiego
4. Rozbudowa sygnalizacji świetlnej na skrzyżowaniu Słowiańska/Pasieka
5. Rozbudowa sygnalizacji świetlnej na skrzyżowaniu Sianowska/Leśnowolska
6. Rozbudowa sygnalizacji świetlnej na skrzyżowaniu Opolska/Jesioniowa
7. Rozbudowa sygnalizacji świetlnej na skrzyżowaniu Szymanowskiego/os. Zygmunta Starego
8. Rozbudowa sygnalizacji świetlnej na skrzyżowaniu Obornicka/Hulewiczów

Odnowa infrastruktury transportu publicznego w związku z organizacją EURO 2012

Realizacja programu budowy ulic lokalnych i peryferyjnych w 2009 r.:

1. ul. Dziegielowa
2. ul. Kamieńska
3. ul. Gronostajowa
4. ul. Lisia
5. ul. Poznańskie Sady
6. ul. Uprawna
7. ul. Warecka
8. ul. Gostyńska i ul. Osiecka
9. ul. Szarotkowa
10. ul. Kmicica

850 0 850 1700 m