


**Załącznik Nr 1 do uchwały Nr LXXVII/1130/V/2010
Rady Miasta Poznania
z dnia 31 sierpnia 2010r.**

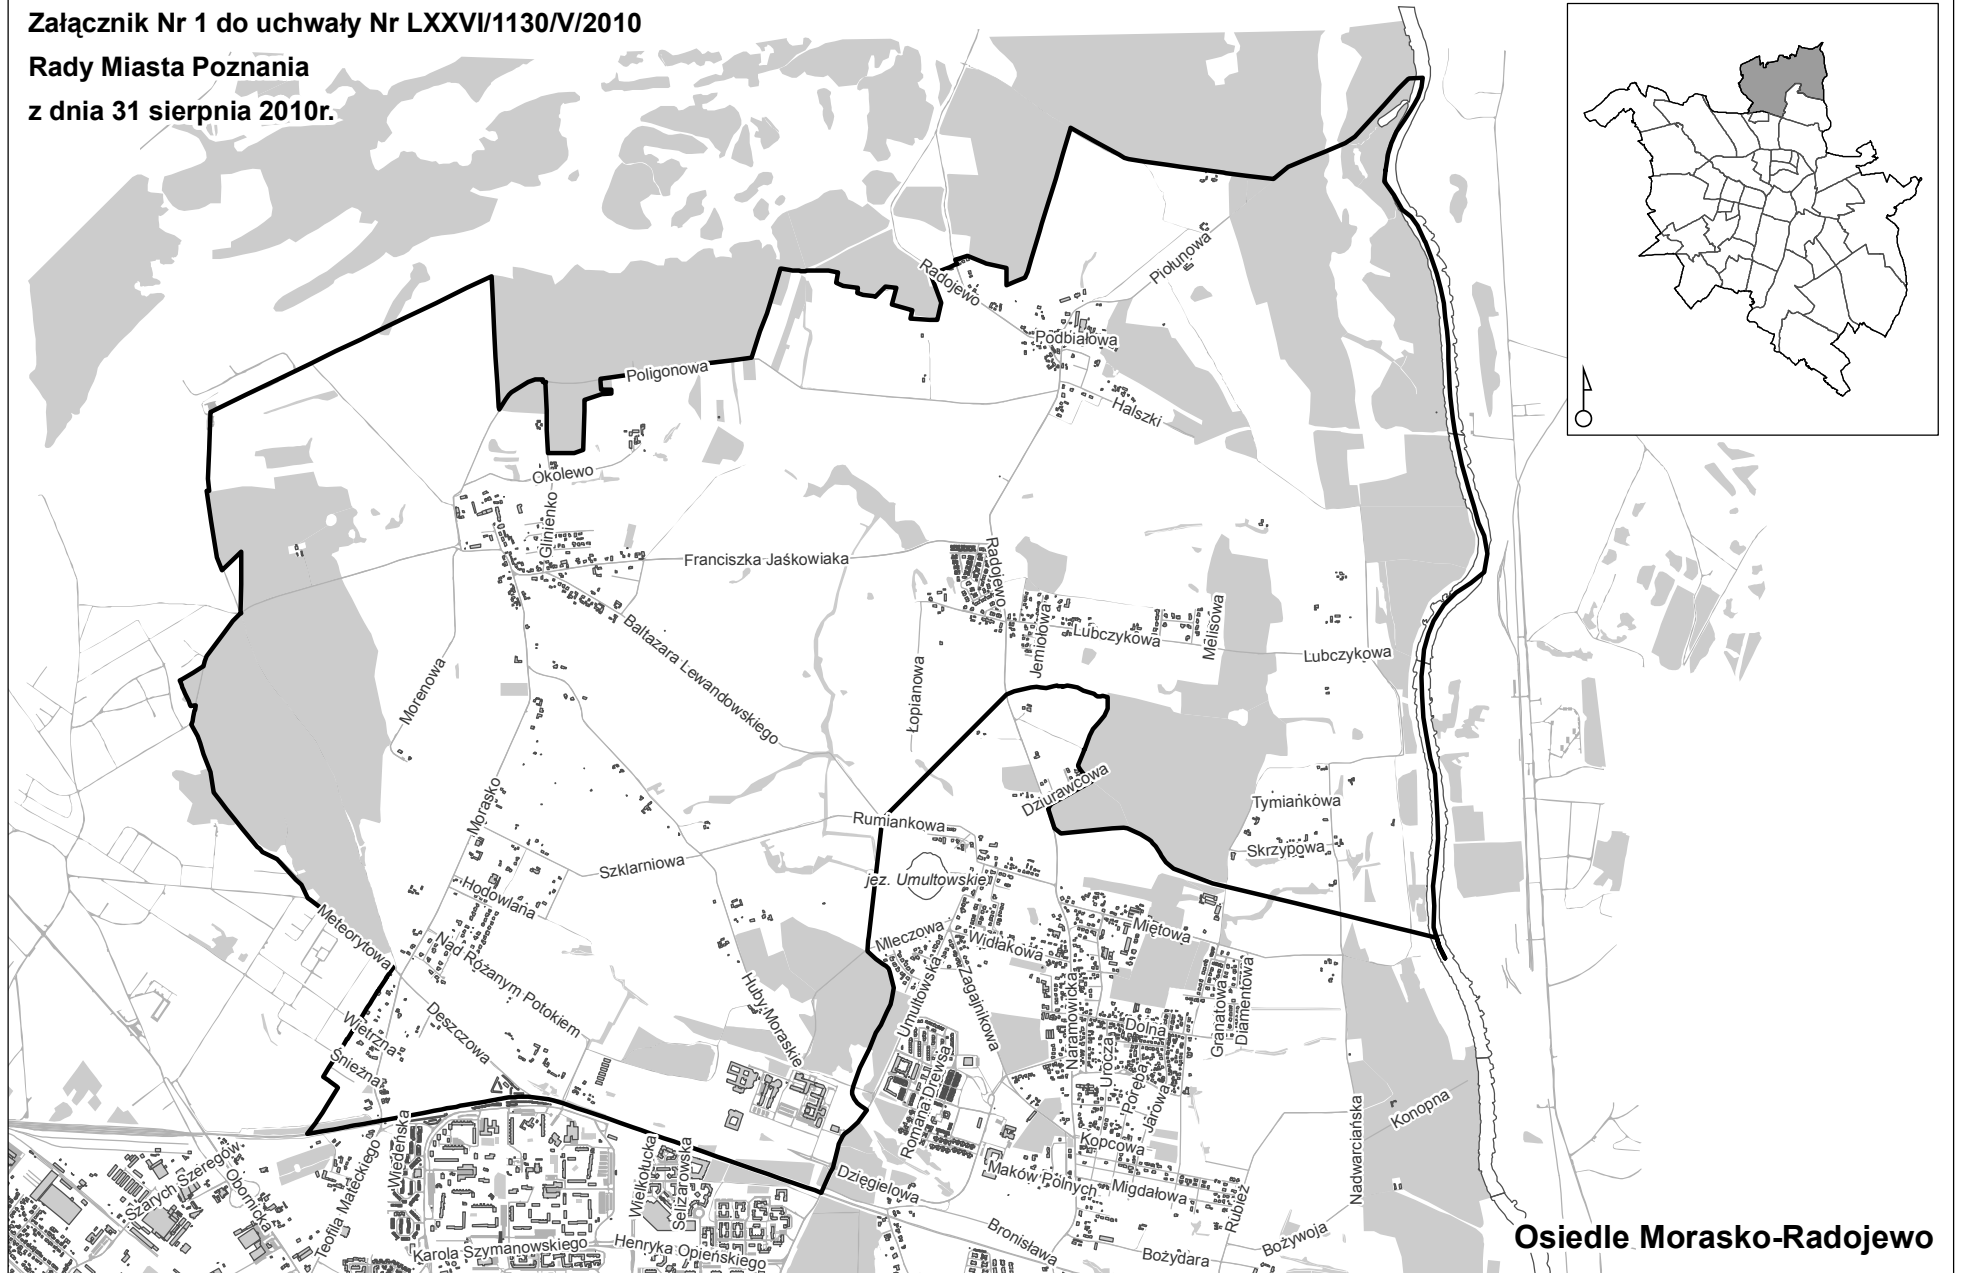

Osiedle Morasko-Radojewo