


**Załącznik Nr 1 do uchwały Nr LXXVI/1135/V/2010
Rady Miasta Poznania
z dnia 31 sierpnia 2010r.**

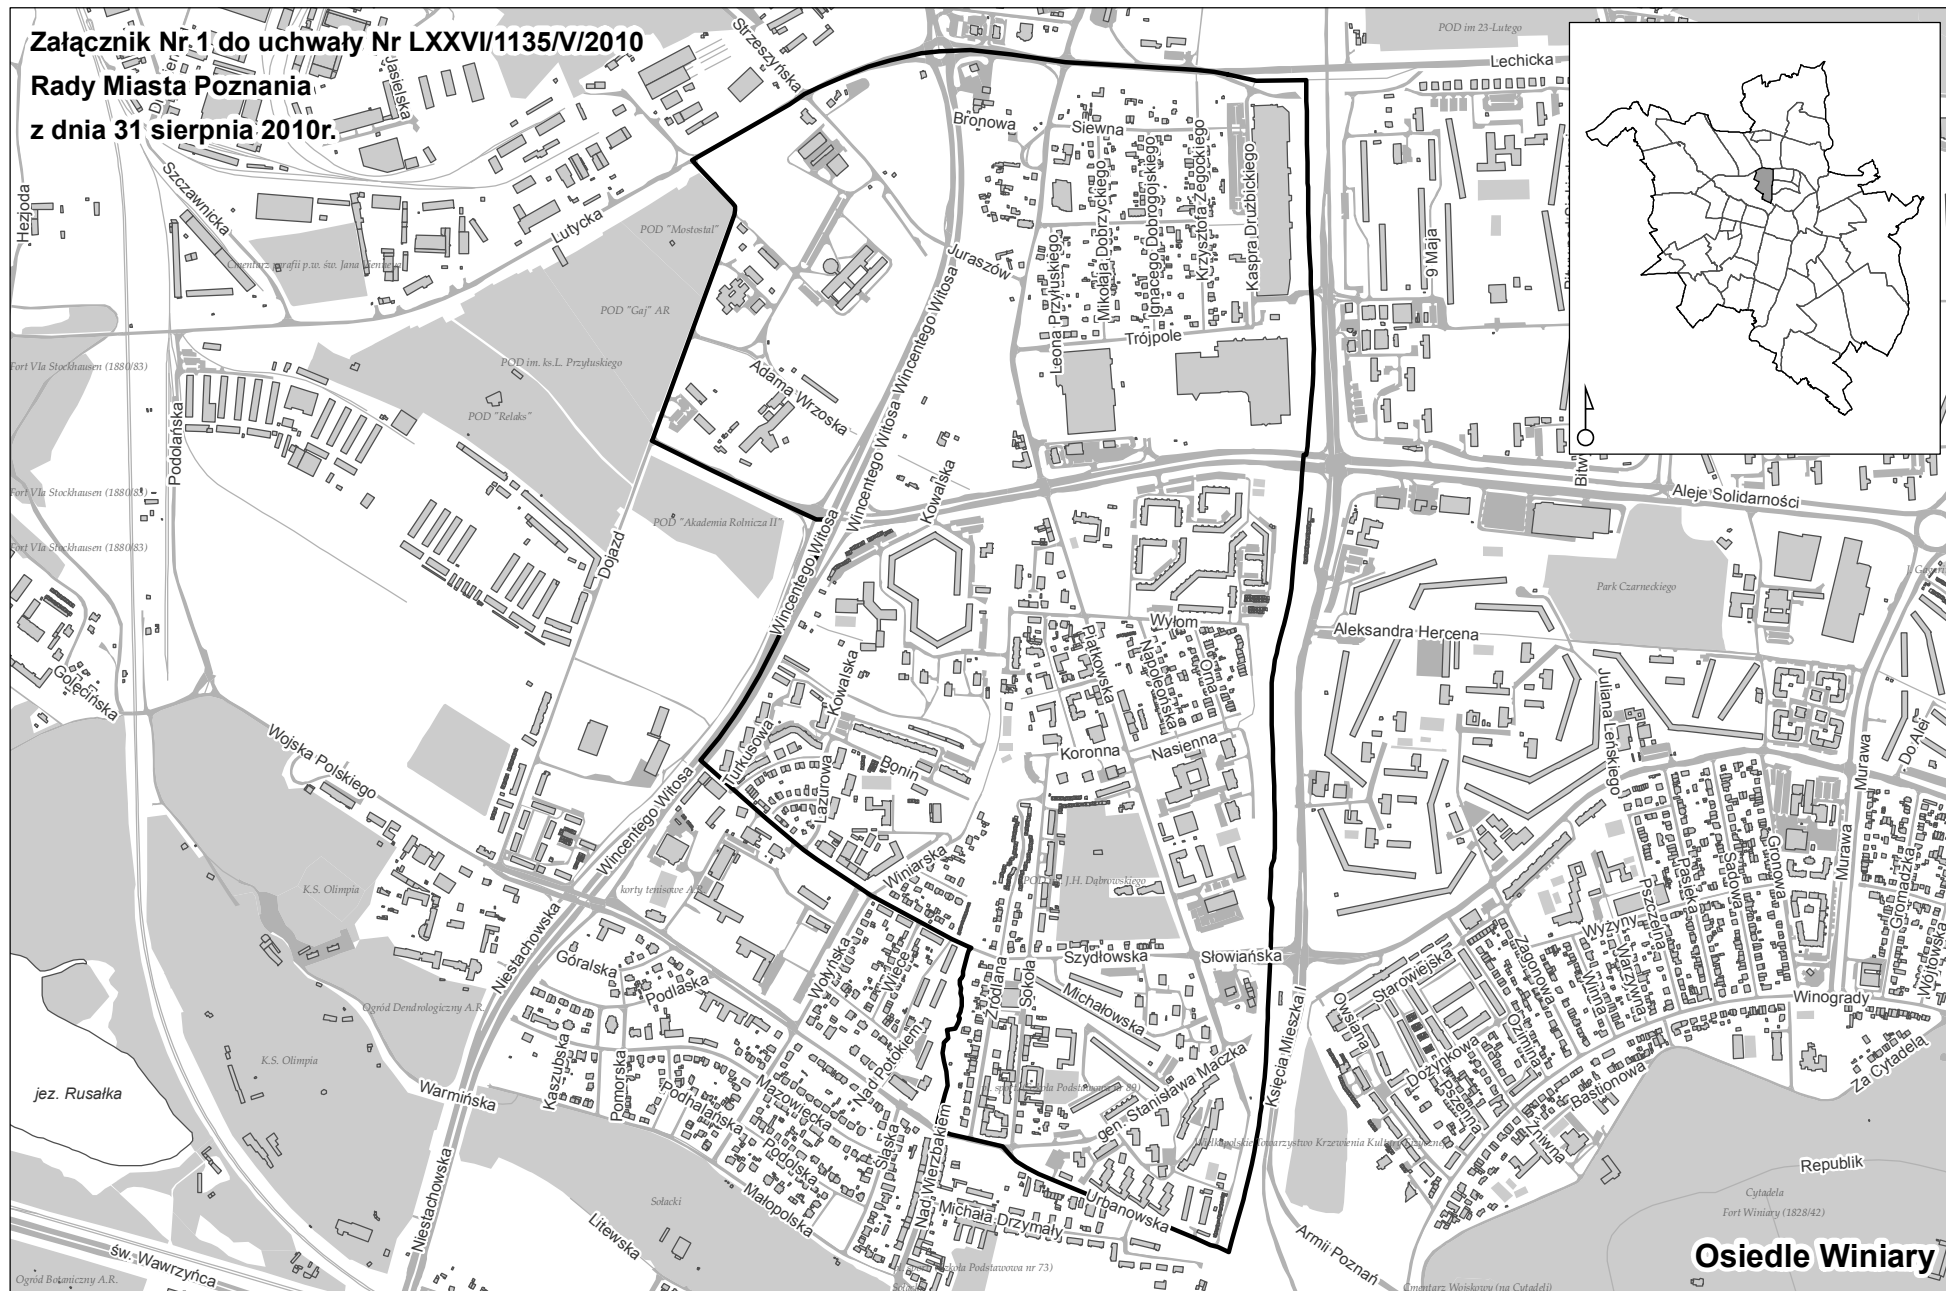

Osiedle Winiary