


MAPA INFORMACYJNA

1:2000

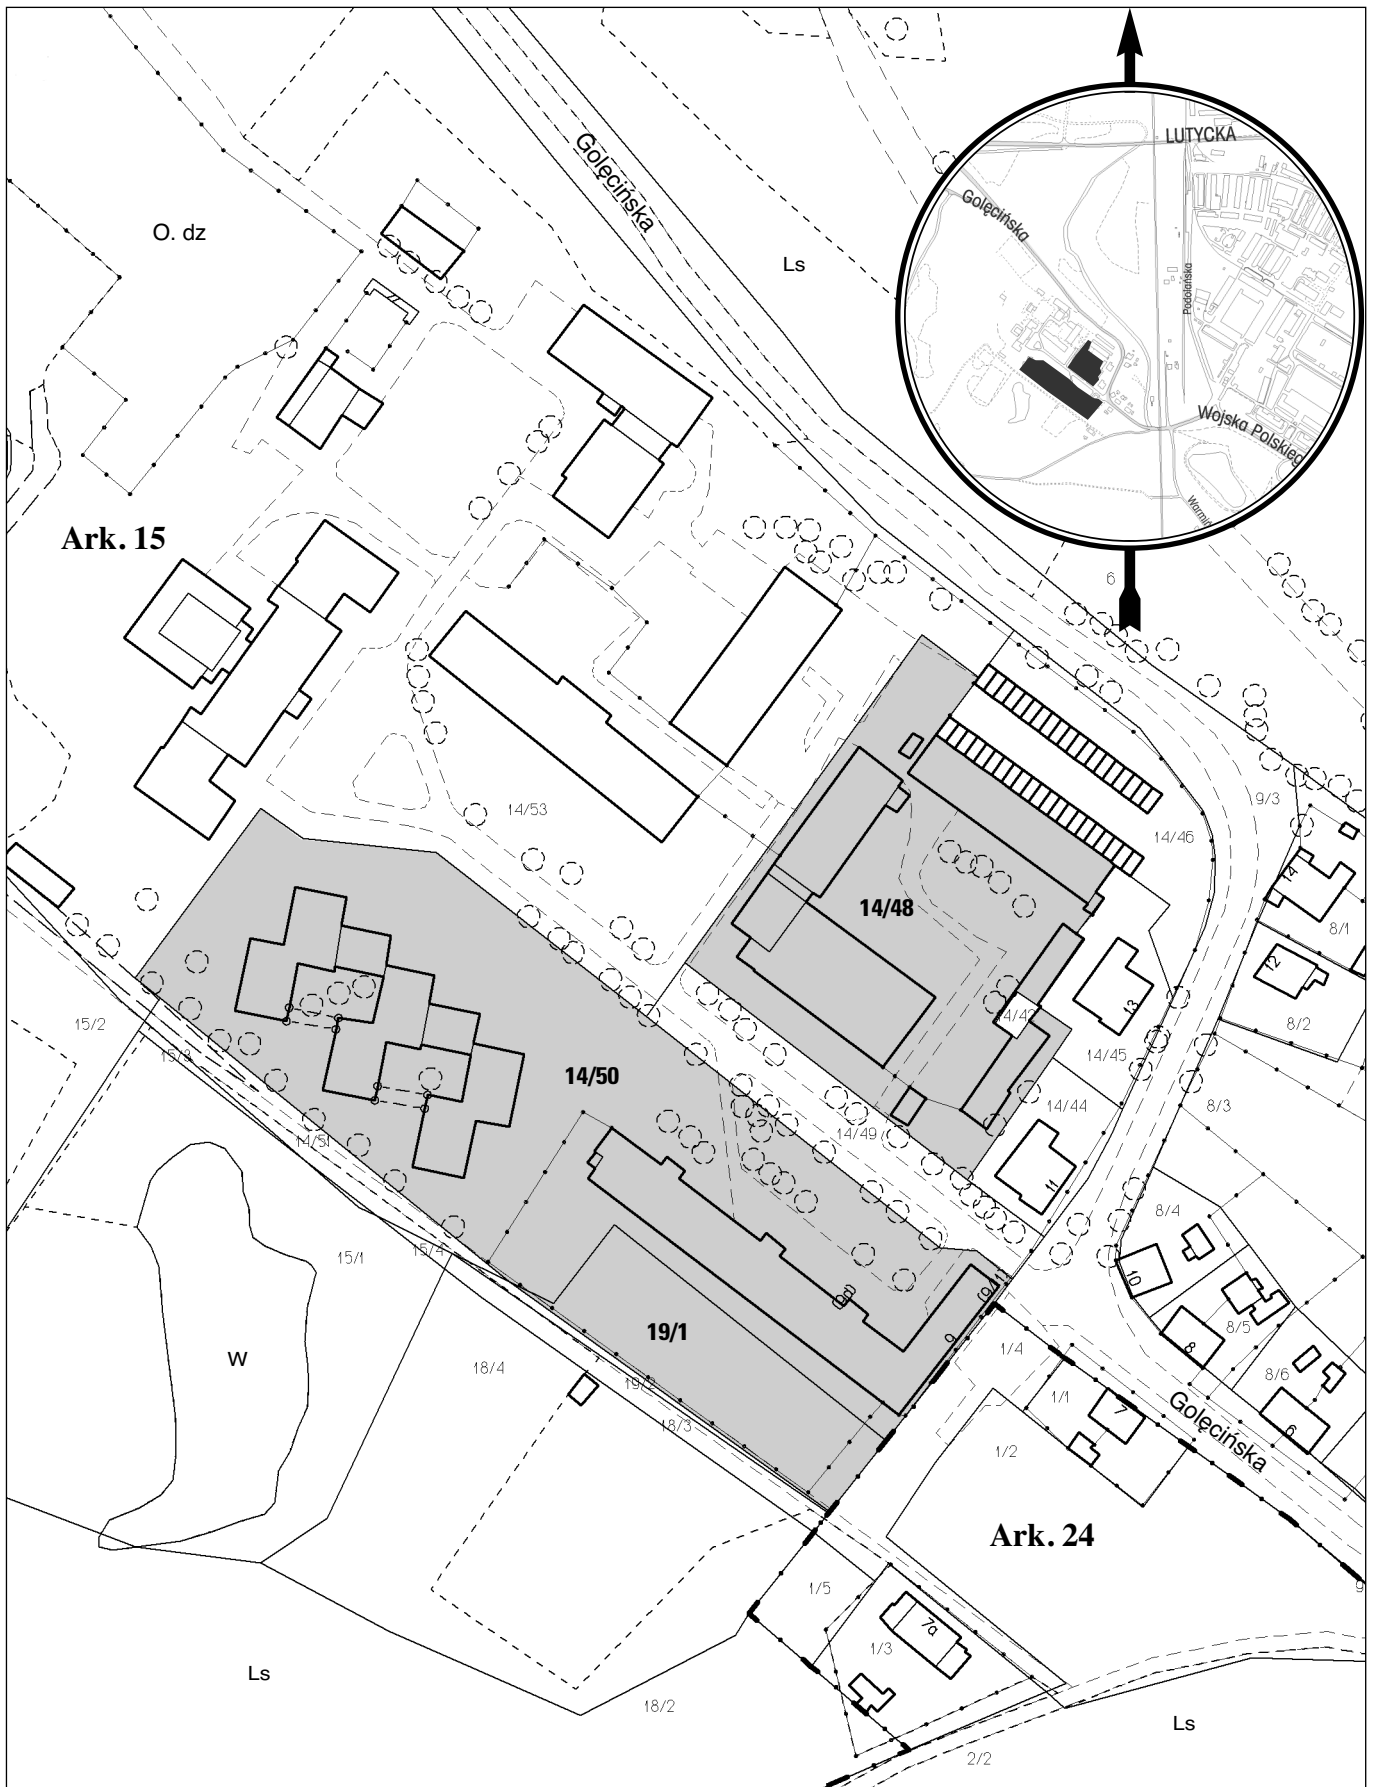

opracowanie - ZGiKM GEOPOZ GKR/114/2010

obręb Gołecin, arkusz 15

działka nr	pow. m ²	KW	właściciel
14/48	8056	PO1P/00154992/8	Miasto Poznań
14/50	1 4767	PO1P/00154992/8	Miasto Poznań
19/1	2417	PO1P/00154992/8	Miasto Poznań