


MAPA INFORMACYJNA

1:3500

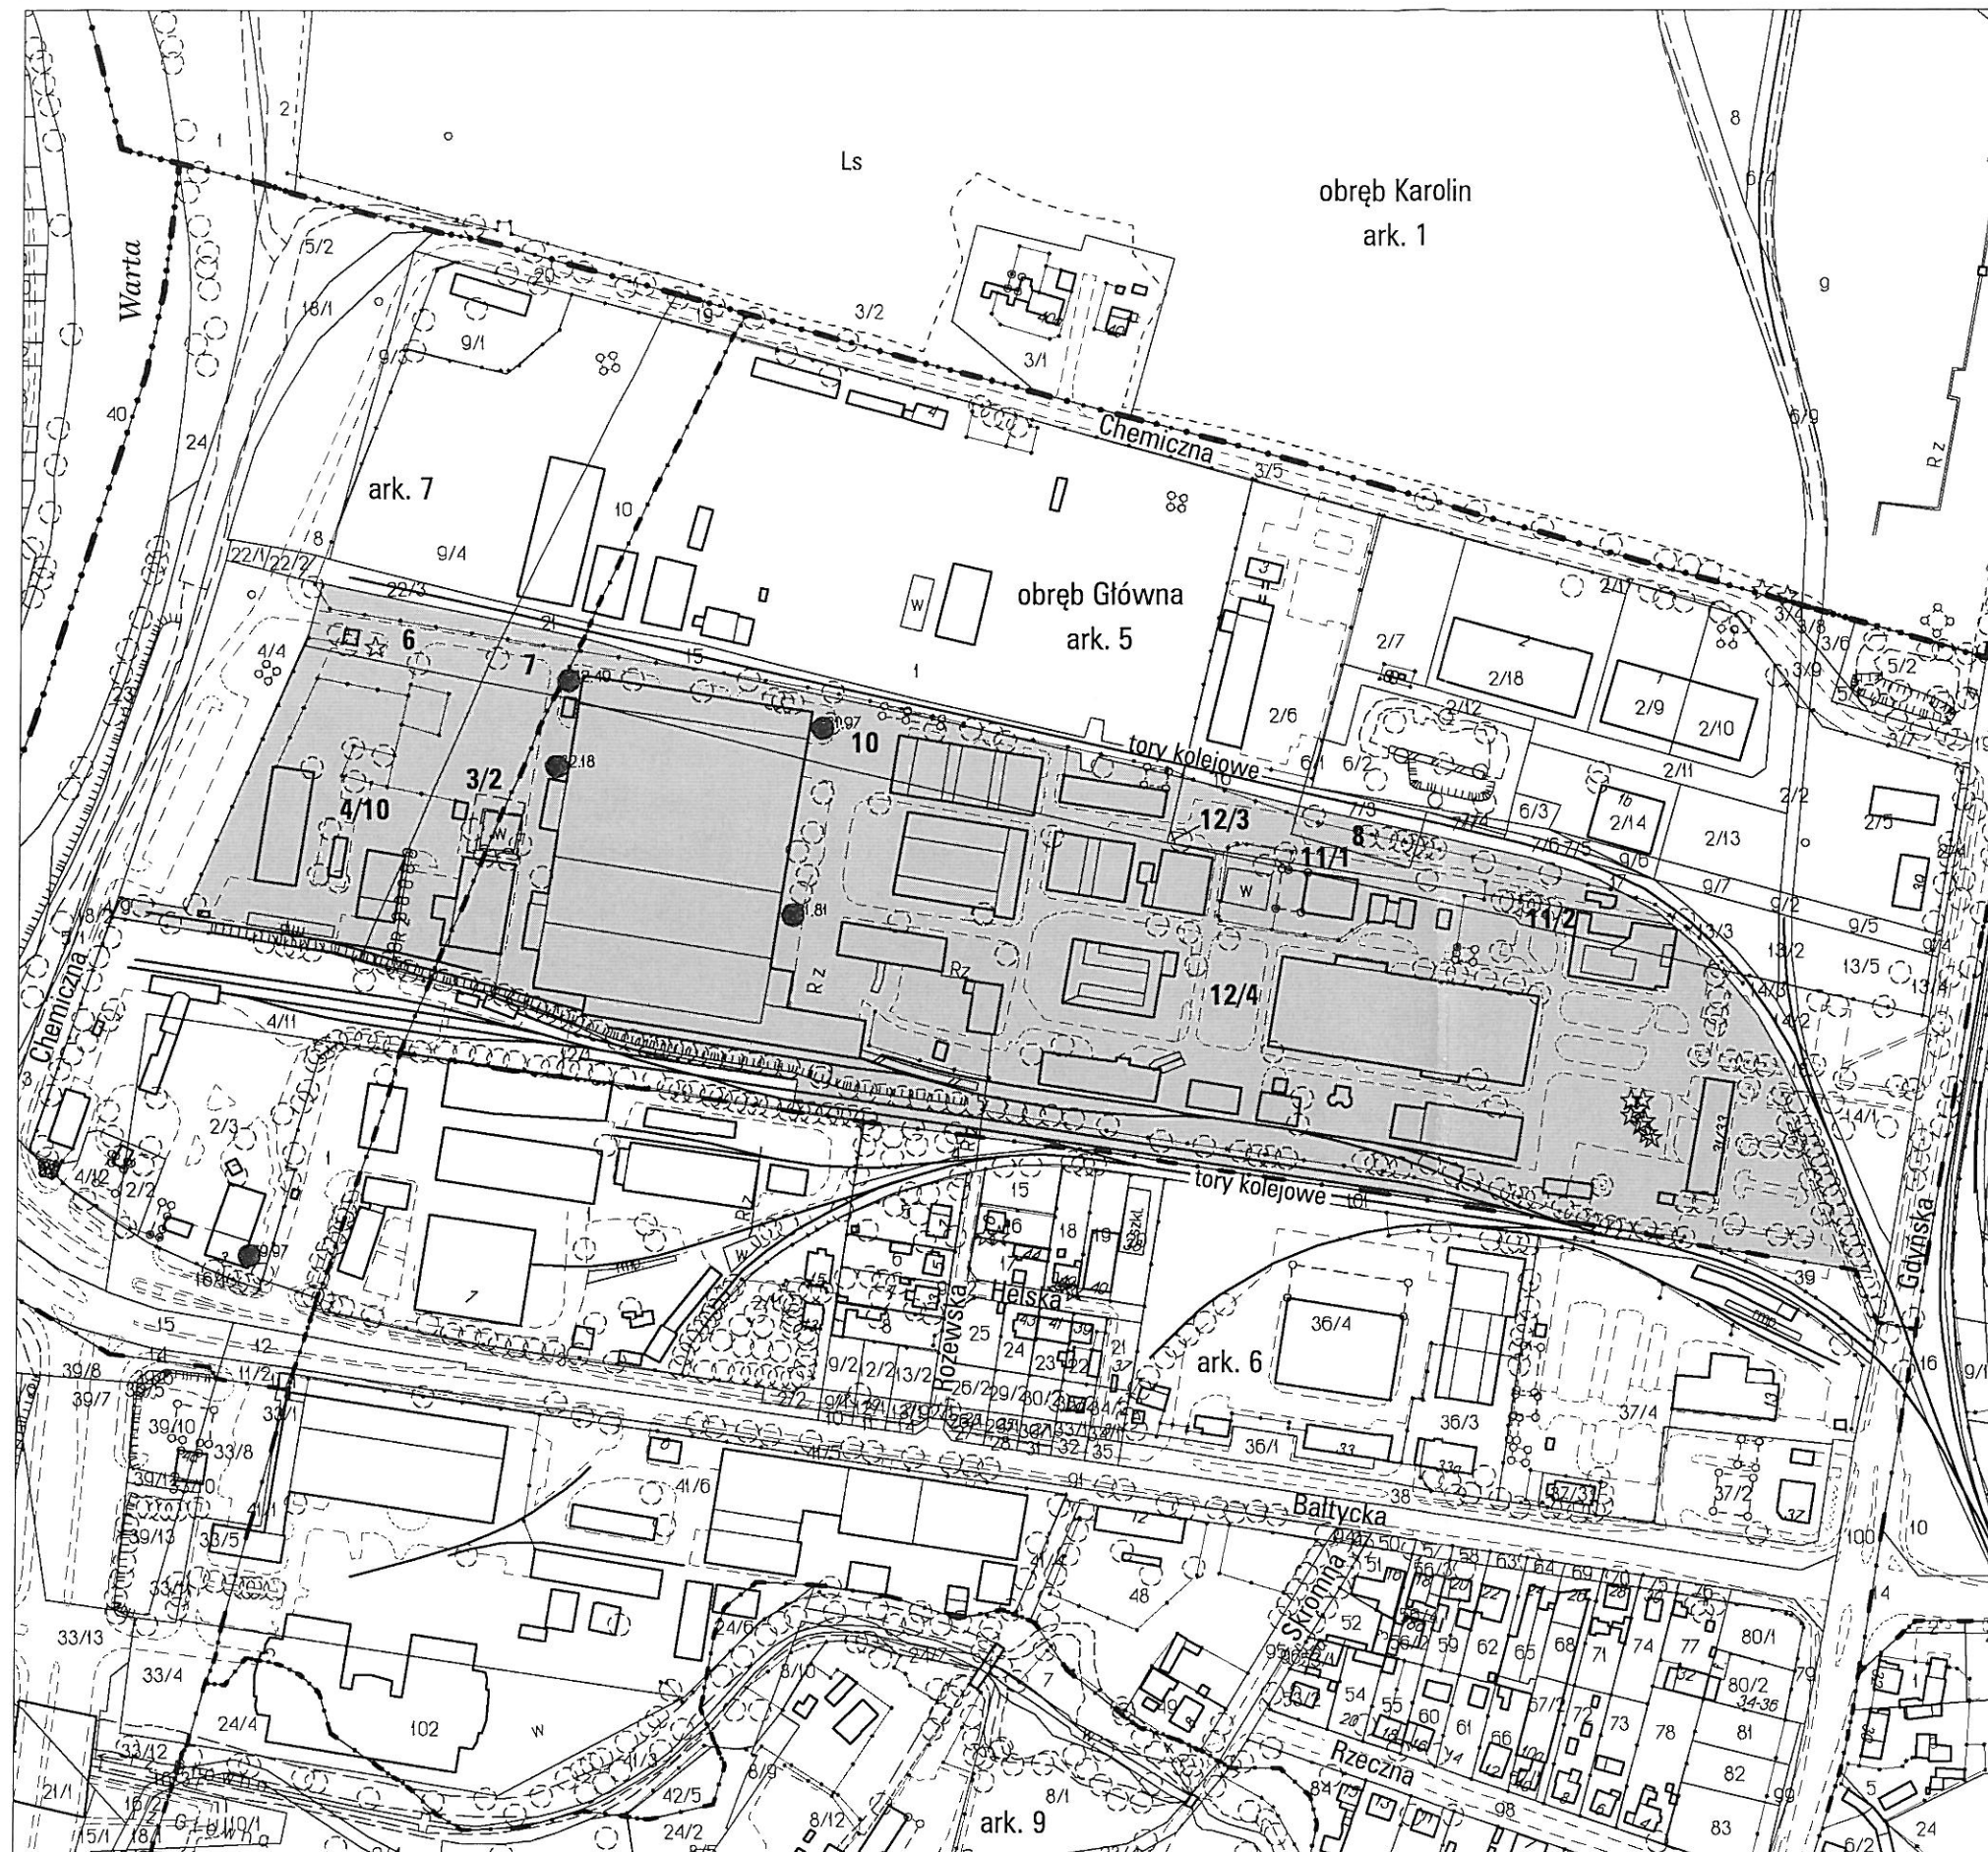

Załącznik Nr 2

do uchwały Nr VIII/71/VII/2011

Rady Miasta Poznania z dnia 22 marca 2011 r.

obręb Główna

arkusz 5

działka nr	pow. m ²	KW	właściciel
8	895	P02P/00054777/1	Skarb Państwa u.w. EXIDE TECHNOLOGIES S.A.Poznań
10	9229	P02P/00054777/1	Skarb Państwa u.w. EXIDE TECHNOLOGIES S.A.Poznań
11/1	4336	P02P/00054777/1	Skarb Państwa u.w. EXIDE TECHNOLOGIES S.A.Poznań
11/2	1451	P02P/00054777/1	Skarb Państwa u.w. EXIDE TECHNOLOGIES S.A.Poznań
12/3	8	P02P/00054777/1	Skarb Państwa u.w. EXIDE TECHNOLOGIES S.A.Poznań
12/4	9 1671	P02P/00054777/1	Skarb Państwa u.w. EXIDE TECHNOLOGIES S.A.Poznań

arkusz 7

działka nr	pow. m ²	KW	właściciel
3/2	4787	P02P/00054777/1	Skarb Państwa u.w. EXIDE TECHNOLOGIES S.A.Poznań
4/10	1 2889	P02P/00054777/1	Skarb Państwa u.w. EXIDE TECHNOLOGIES S.A.Poznań
6	2751	P02P/00054777/1	Skarb Państwa u.w. EXIDE TECHNOLOGIES S.A.Poznań
7	1151	P02P/00054777/1	Skarb Państwa u.w. EXIDE TECHNOLOGIES S.A.Poznań

Łączna suma powierzchni 12 9168 m²