


ARKUSZ A2 SKALA 1:1000

GRANICA MIĘDZY ARKUSZAMI A1 I A2

GRANICA MIĘDZY ARKUSZAMI A2 I A3

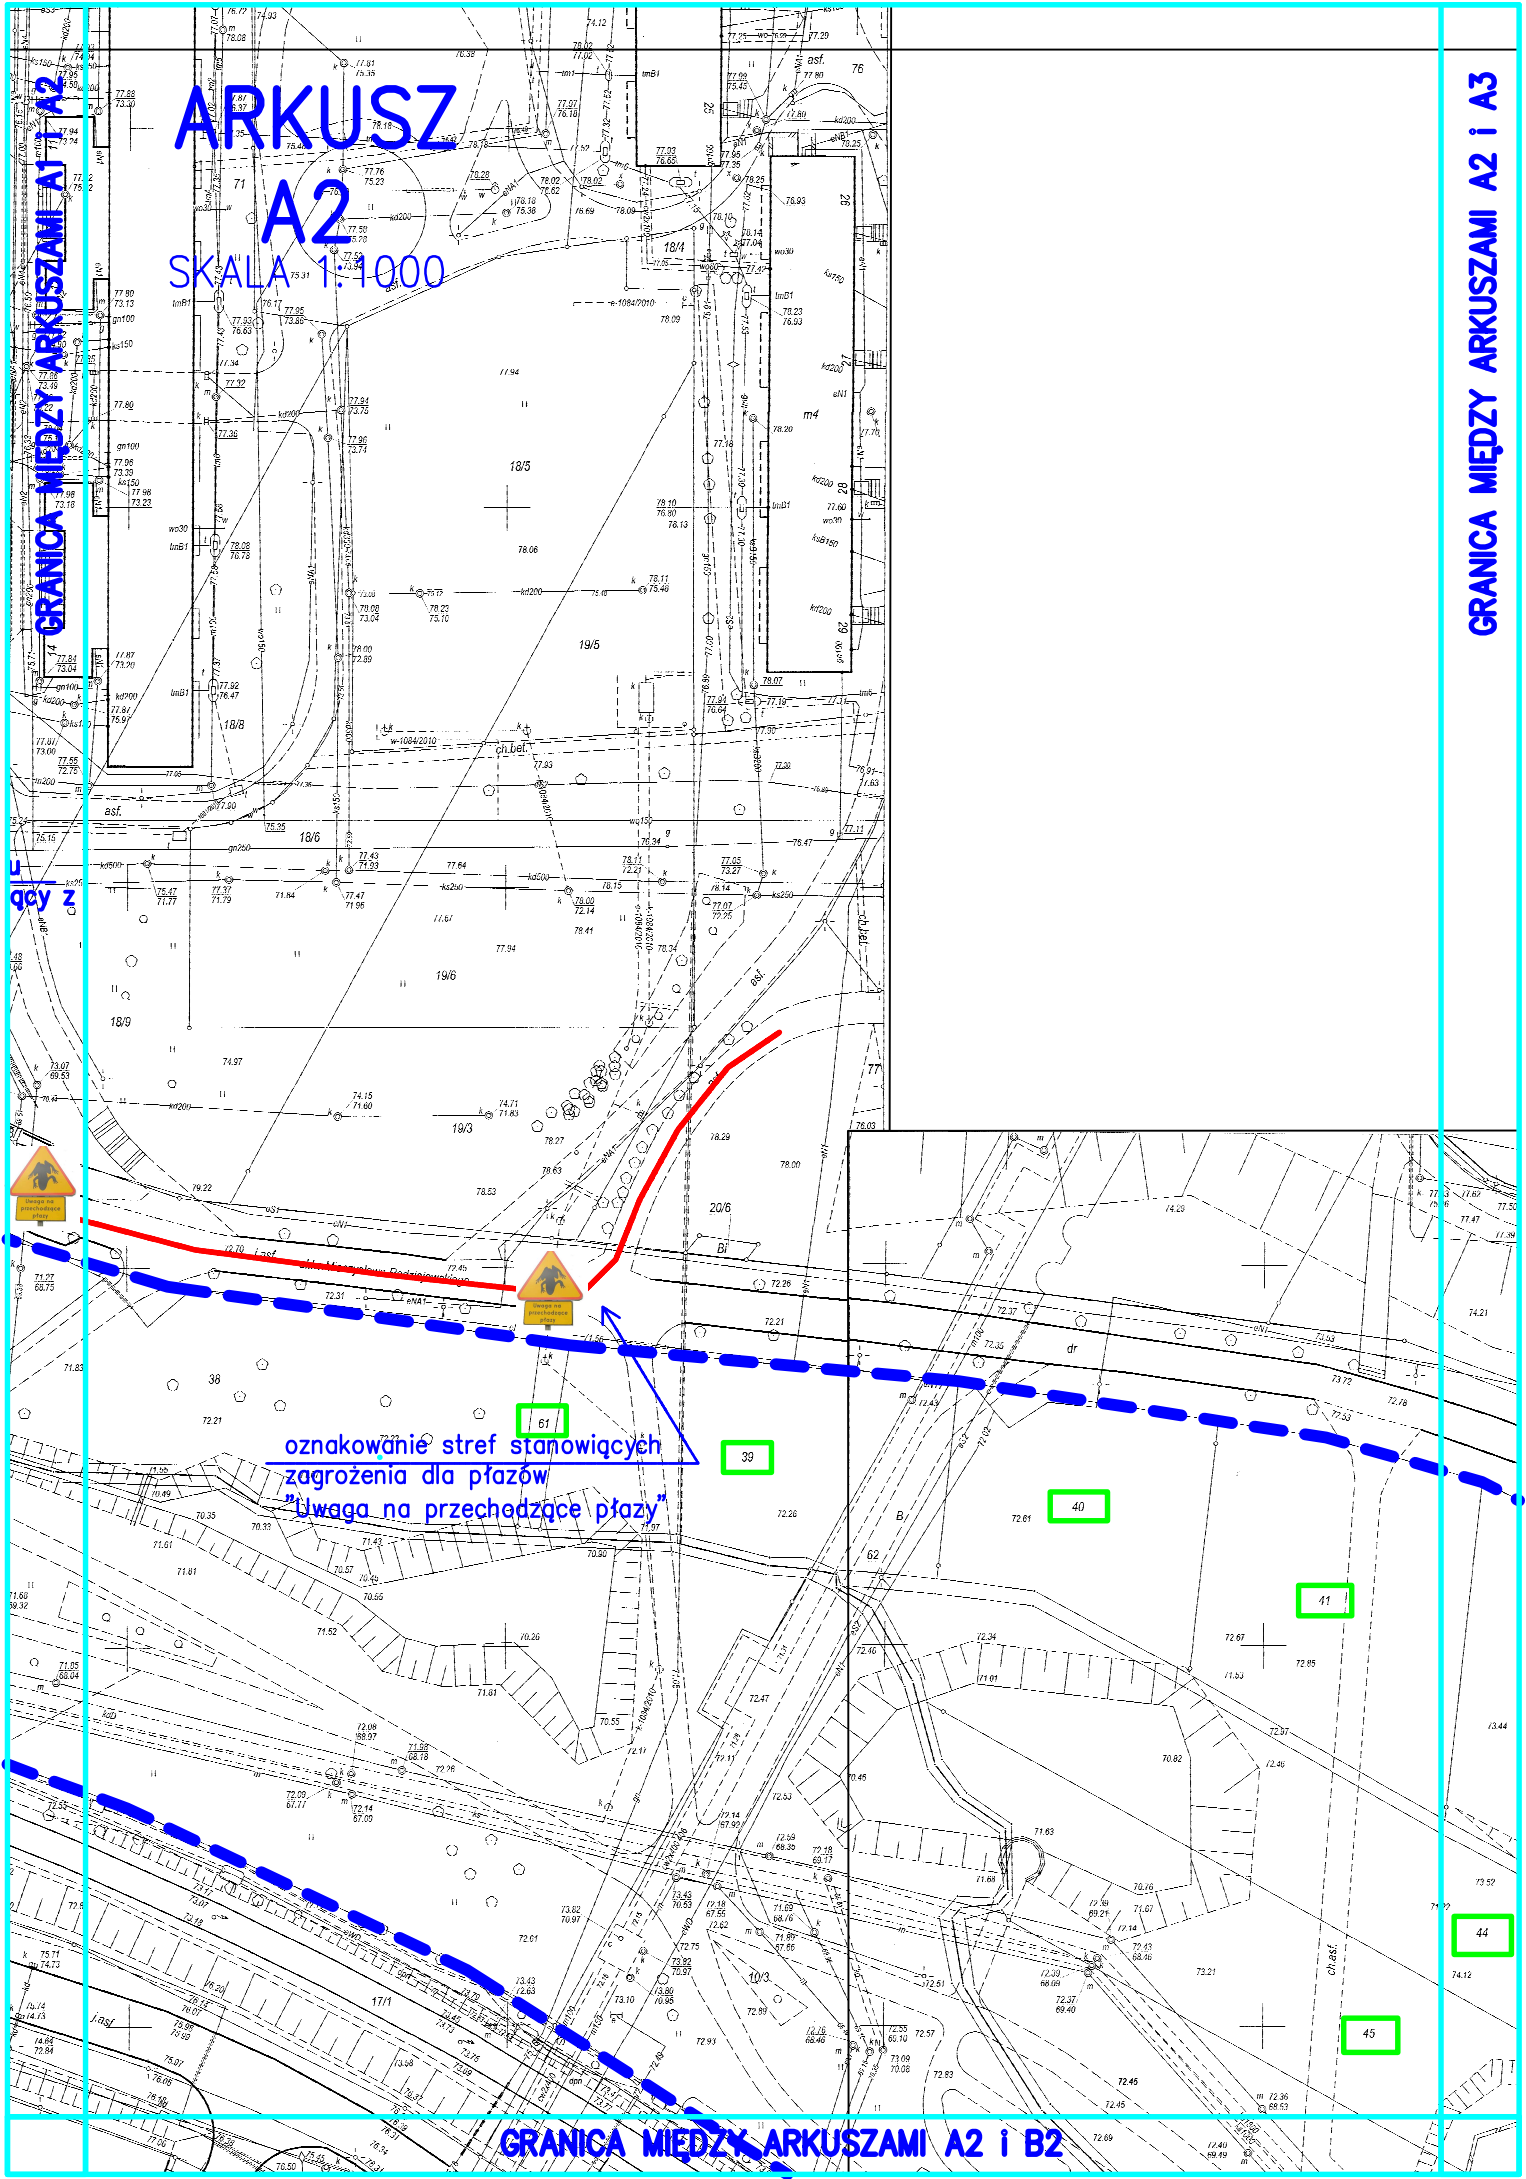

oznakowanie stref stanowiących
zagrożenia dla pieszów
"uwaga na przechodzące pieszki"

GRANICA MIĘDZY ARKUSZAMI A2 I B2