


Załącznik do uchwały Rady Miasta Poznania w sprawie przystąpienia do sporządzenia miejscowego planu zagospodarowania przestrzennego „Park Kasprowicza” w Poznaniu

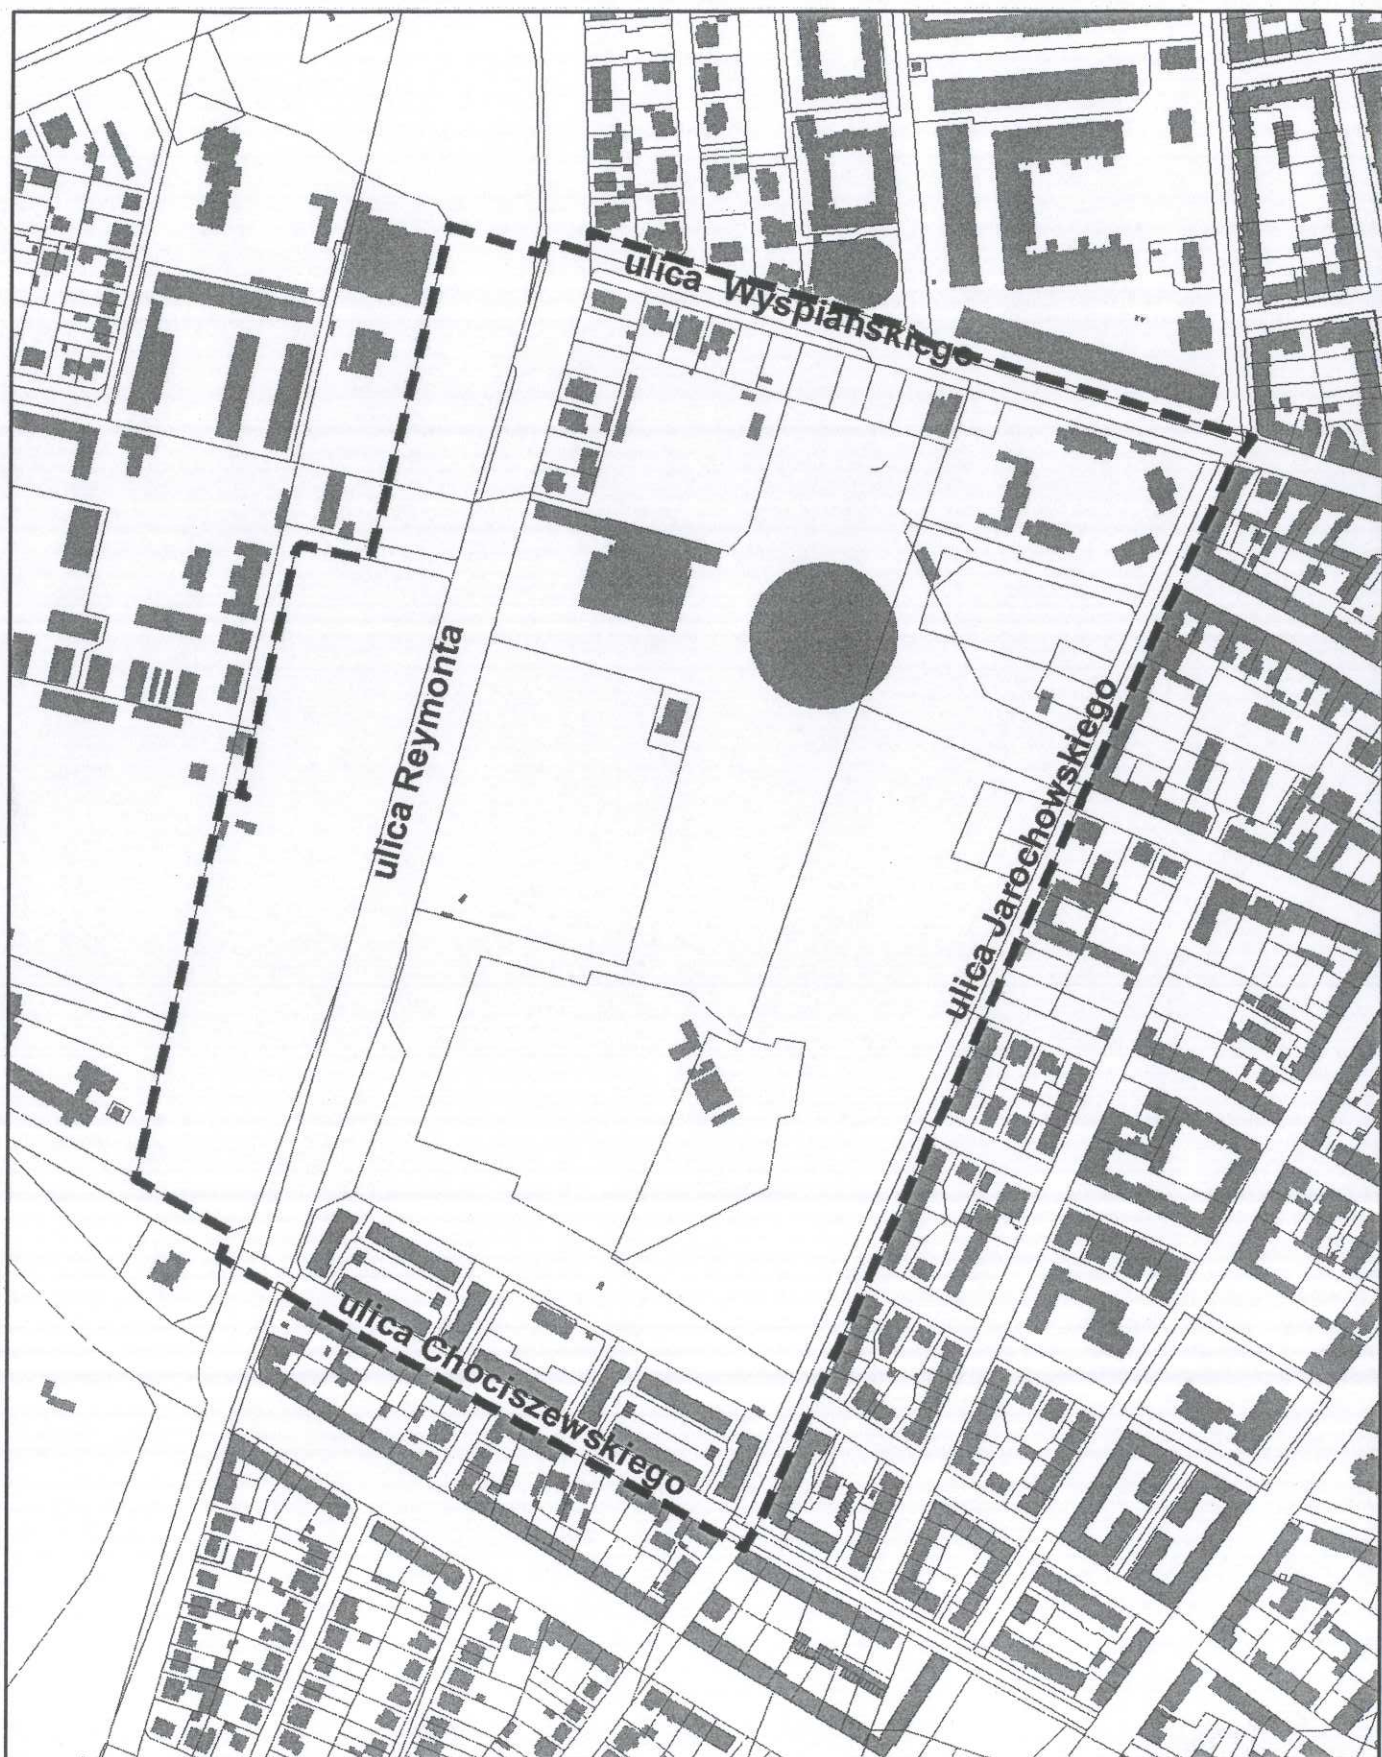

Granica obszaru objętego planem

PRZEWODNICZĄCY  
RADY MIASTA POZNANIA

Grzegorz Głowicz