


Załącznik Nr 2 do uchwały Nr XXIII/309 /VII/2016
RADY MIASTA POZNANIA
z dnia 12 stycznia 2016r.

Mapa informacyjna
1:2500

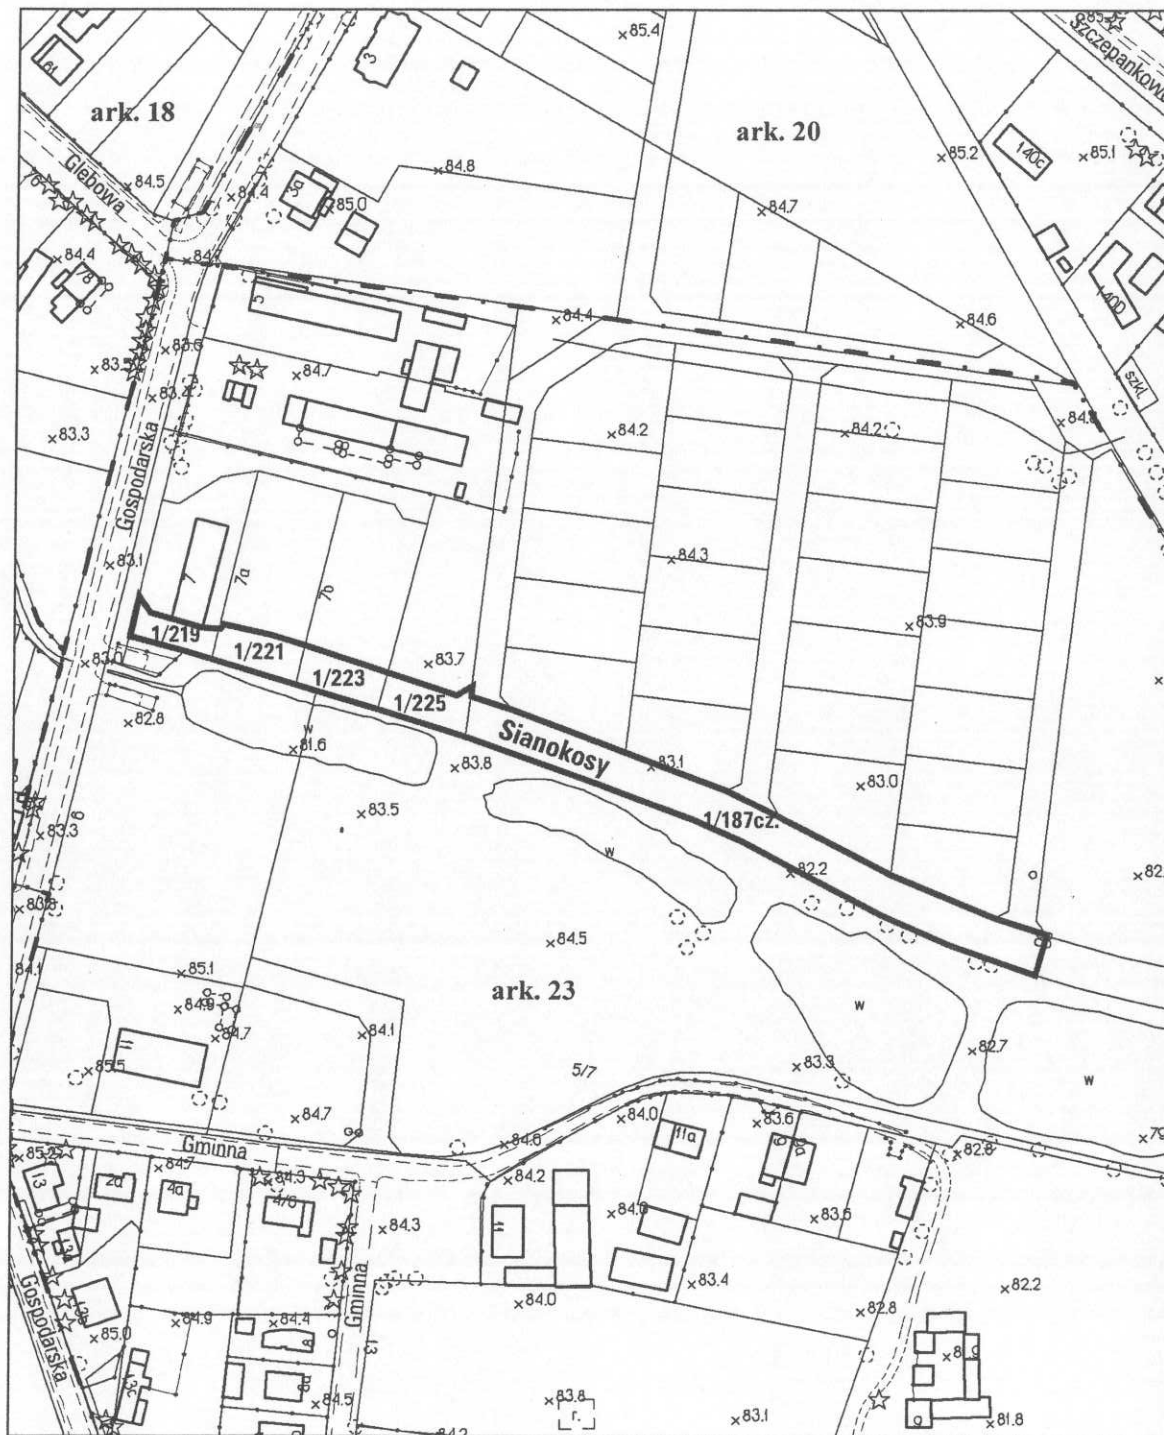

opracowanie - ZGiKM GEOPOZ, GKR/148/2015

Miasto Poznań; obręb Sławie, arkusz 23