


MIEJSCOWY PLAN ZAGOSPODAROWANIA PRZESTRZENNEGO OBSZARU SYPNIEWO - BARAKI

SKALA 1 : 1000

MIEJSKA PRACOWNIA URBANISTYCZNA
Ul. B. Prusa 3
Poznań
MPU

16° 55' E

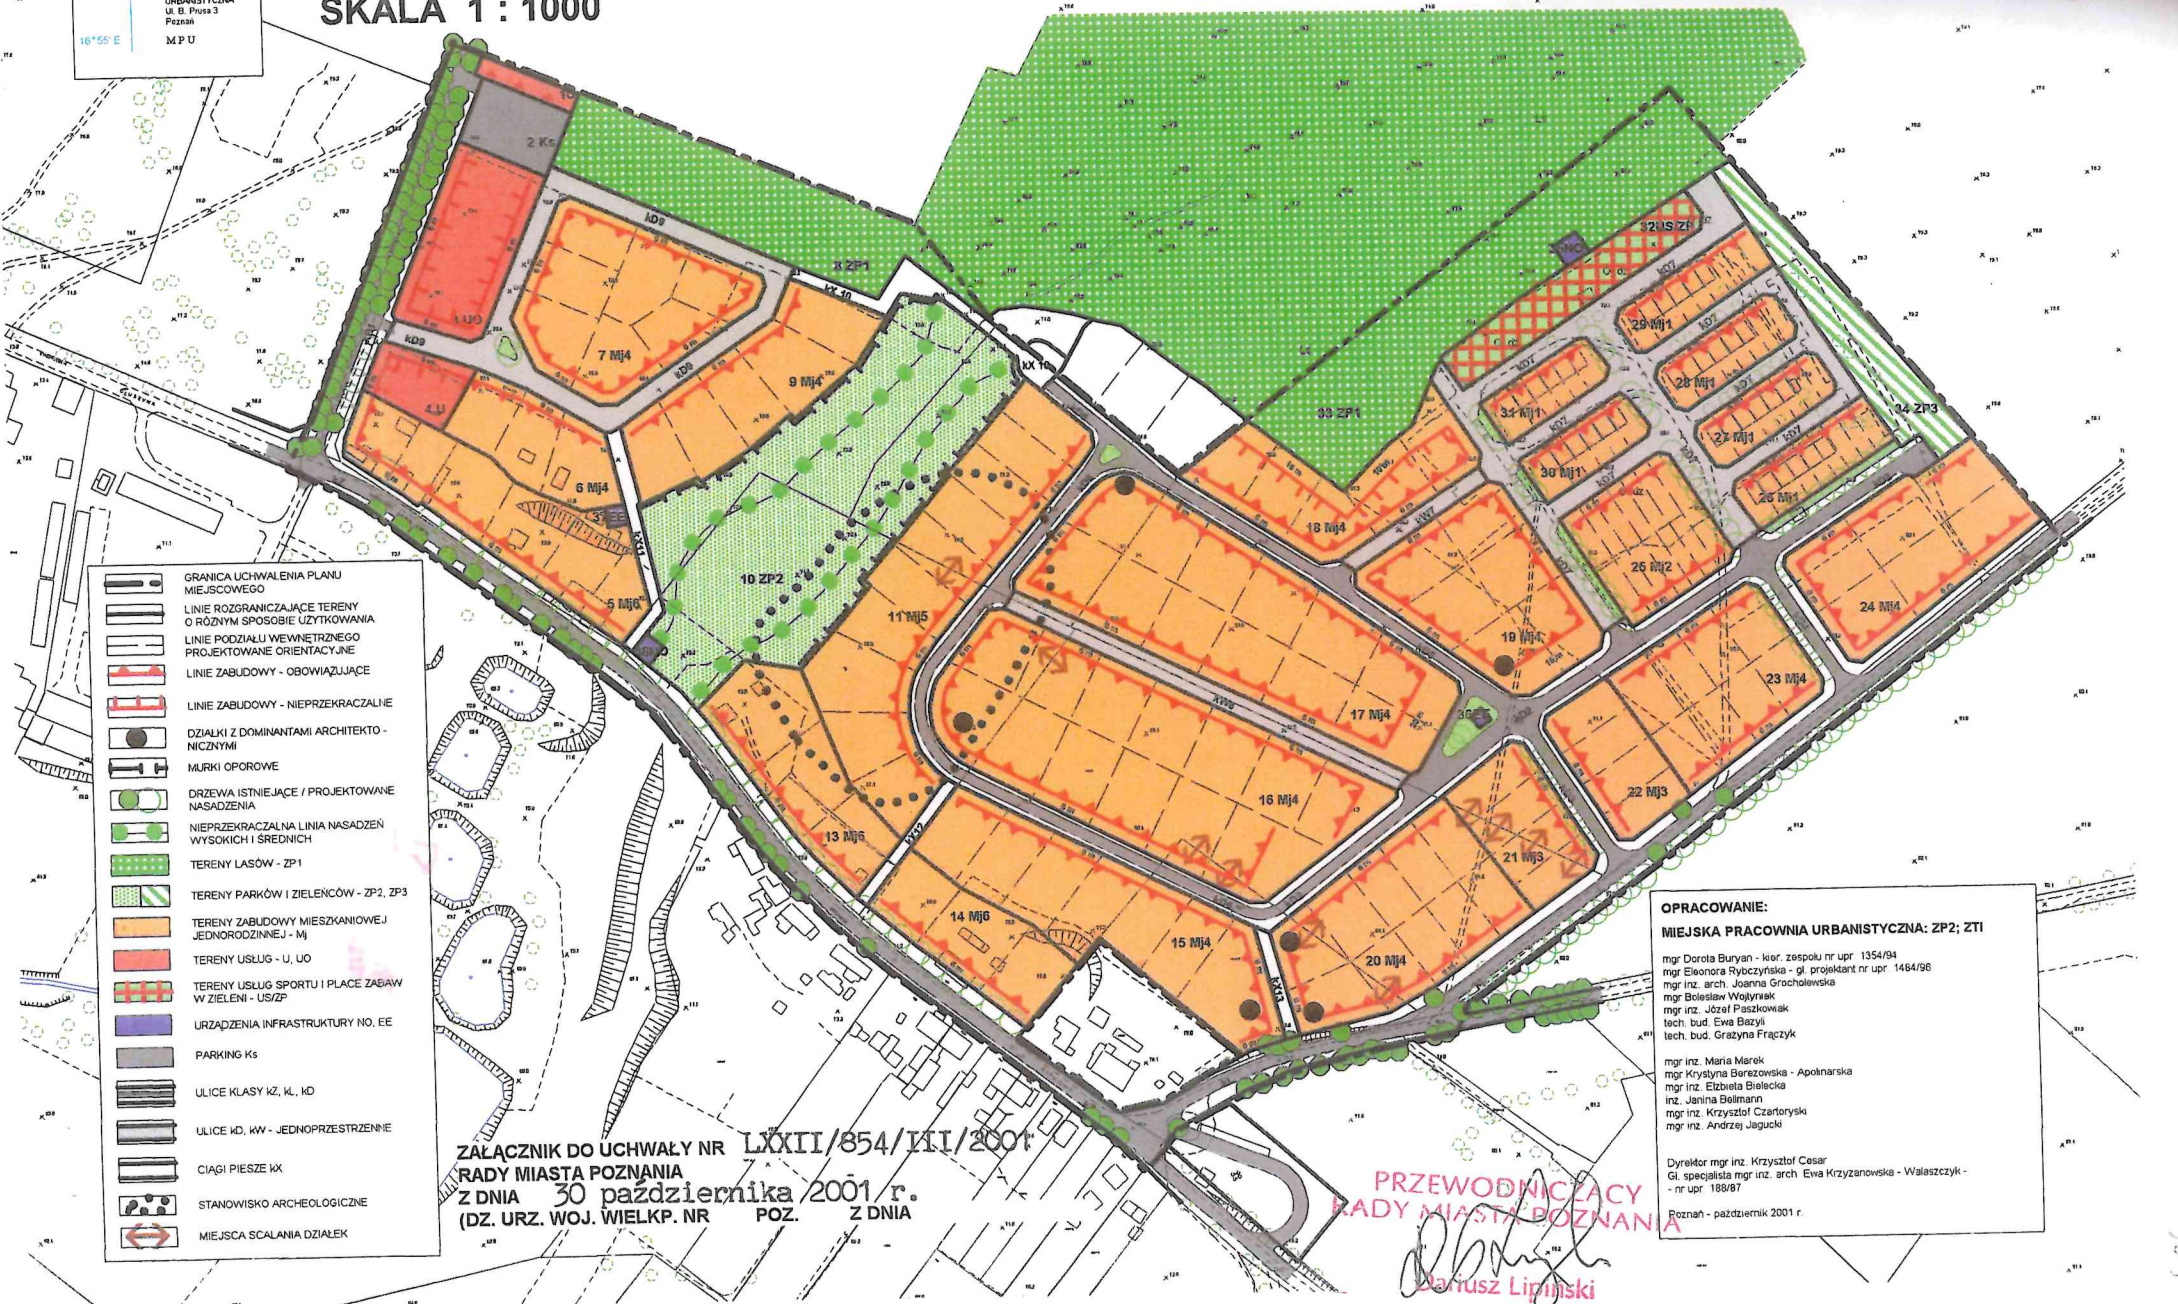

- GRANICA UCHWALENIA PLANU MIEJSCOWEGO
- LINIE ROZGRANICZAJĄCE TERENY O RÓŻNYM SPOSOBIE UŻYTKOWANIA
- LINIE PODZIAŁU WEWNĘTRZNEGO PROJEKTOWANE ORIENTACYJNE
- LINIE ZABUDOWY - OBOWIĄZUJĄCE
- LINIE ZABUDOWY - NIENAPRZEKRACZALNE
- DZIAŁKI Z DOMINANTAMI ARCHITEKTONICZNYMI
- MURKI OPOROWE
- DRZEWA ISTNIEJĄCE / PROJEKTOWANE NASADZENIA
- NIENAPRZEKRACZALNA LINIA NASADZEŃ WYSOKICH I ŚREDNICH
- TERENY LASÓW - ZP1
- TERENY PARKÓW I ZIELENCÓW - ZP2, ZP3
- TERENY ZABUDOWY MIESZKANIOWEJ JEDNORODZINNEJ - Mj
- TERENY USŁUG - U, UO
- TERENY USŁUG SPORTU I PLACZ ZABAW W ZIELENI - US/ZP
- URZĄDZENIA INFRASTRUKTURY NO, EE
- PARKING-Ks
- ULICE KLASY Kz, Kl, Kd
- ULICE Kd, Kw - JEDNOPRZESTRZENIE
- CIĄGI PIESZE Kx
- STANOWISKO ARCHEOLOGICZNE
- MIEJSCA SCALANIA DZIAŁEK

ZAŁĄCZNIK DO UCHWAŁY NR LXXII/854/III/2001
RADY MIASTA POZNAŃ
Z DNIA 30 października 2001 r.
(DZ. URZ. WOJ. WIELKP. NR POZ. Z DNIA

OPRACOWANIE:
MIEJSKA PRACOWNIA URBANISTYCZNA: ZP2; ZTI

mgr Dorota Buryan - kier. zespołu nr upr. 1354/94
mgr Elżonora Rybczyńska - gl. projektant nr upr. 1464/96
mgr inż. arch. Joanna Grocholewska
mgr Bolesław Wojcicki
mgr inż. Józef Paszkowak
tech. bud. Ewa Bazyl
tech. bud. Grazyna Frączyk

mgr inż. Maria Marek
mgr Krystyna Berezowska - Apolnarska
mgr inż. Elżbieta Bielecka
inż. Janina Bollmann
mgr inż. Krzysztof Czartoryski
mgr inż. Andrzej Jagucki

Dyrektor mgr inż. Krzysztof Cesar
Gl. specjalista mgr inż. arch. Ewa Krzyżanowska - Walaszczyk -
- nr upr. 198/87

Poznań - październik 2001 r.

PRZEWODNICĄCY
RADY MIASTA POZNAŃA

Dariusz Lipiński
Dariusz Lipiński