


Załącznik do projektu uchwały Rady Miasta Poznania w sprawie przystąpienia do sporządzenia miejscowego planu zagospodarowania przestrzennego „Łacina – Północ” w Poznaniu

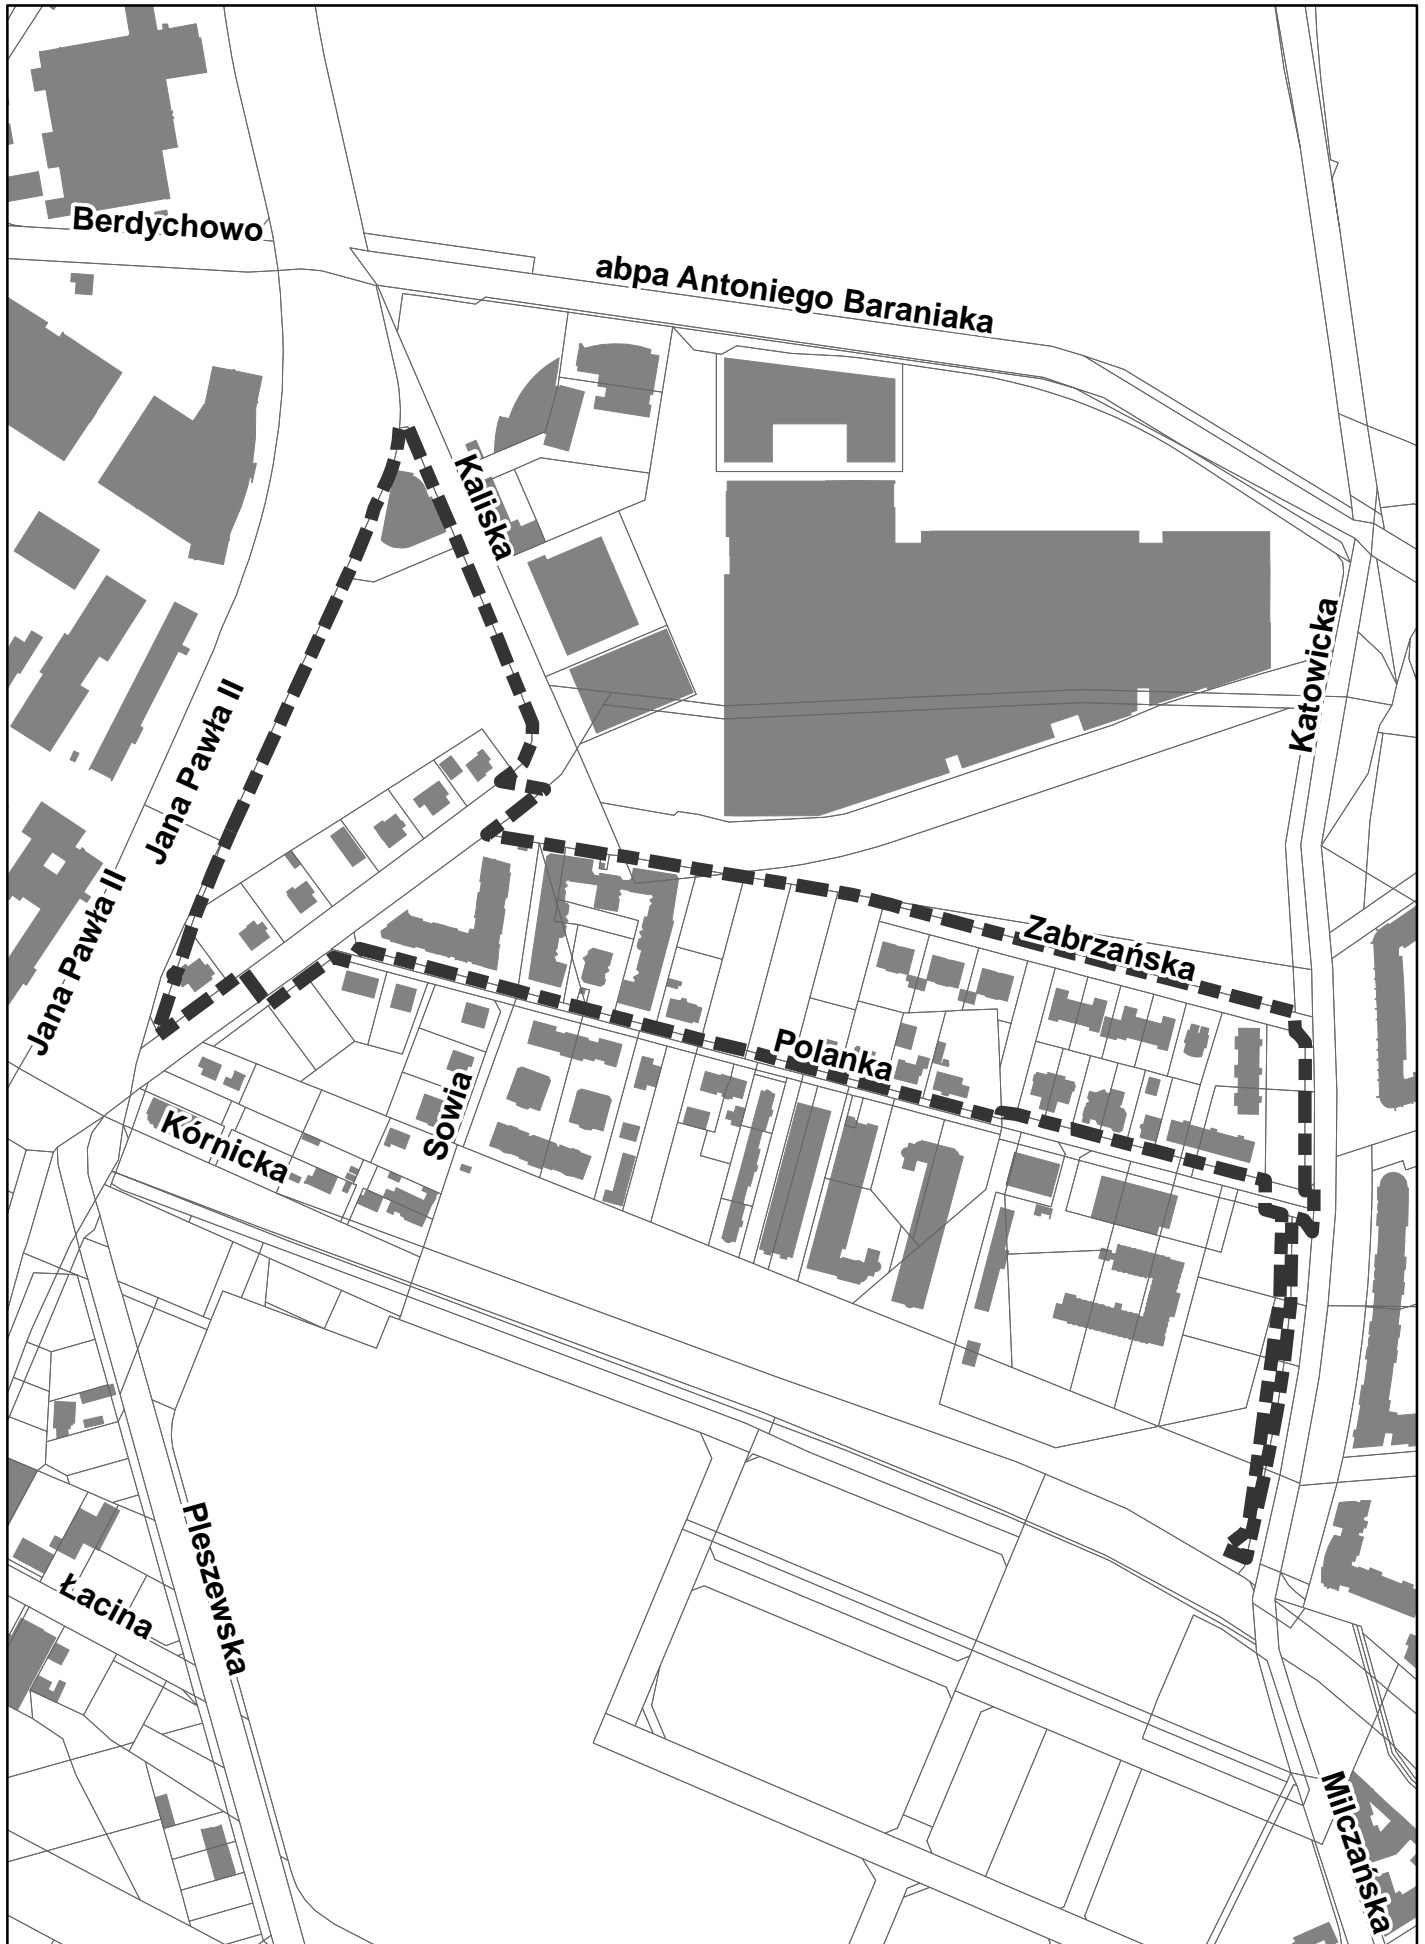

Proponowana granica mpzp ŁACINA - PÓŁNOC

70 35 0 70 Metry

Skala 1 : 4000

