




**Załącznik do uchwały Rady Miasta Poznania w sprawie przystąpienia do sporządzania miejscowego planu zagospodarowania przestrzennego „Cmentarz Miłostowo” w Poznaniu**

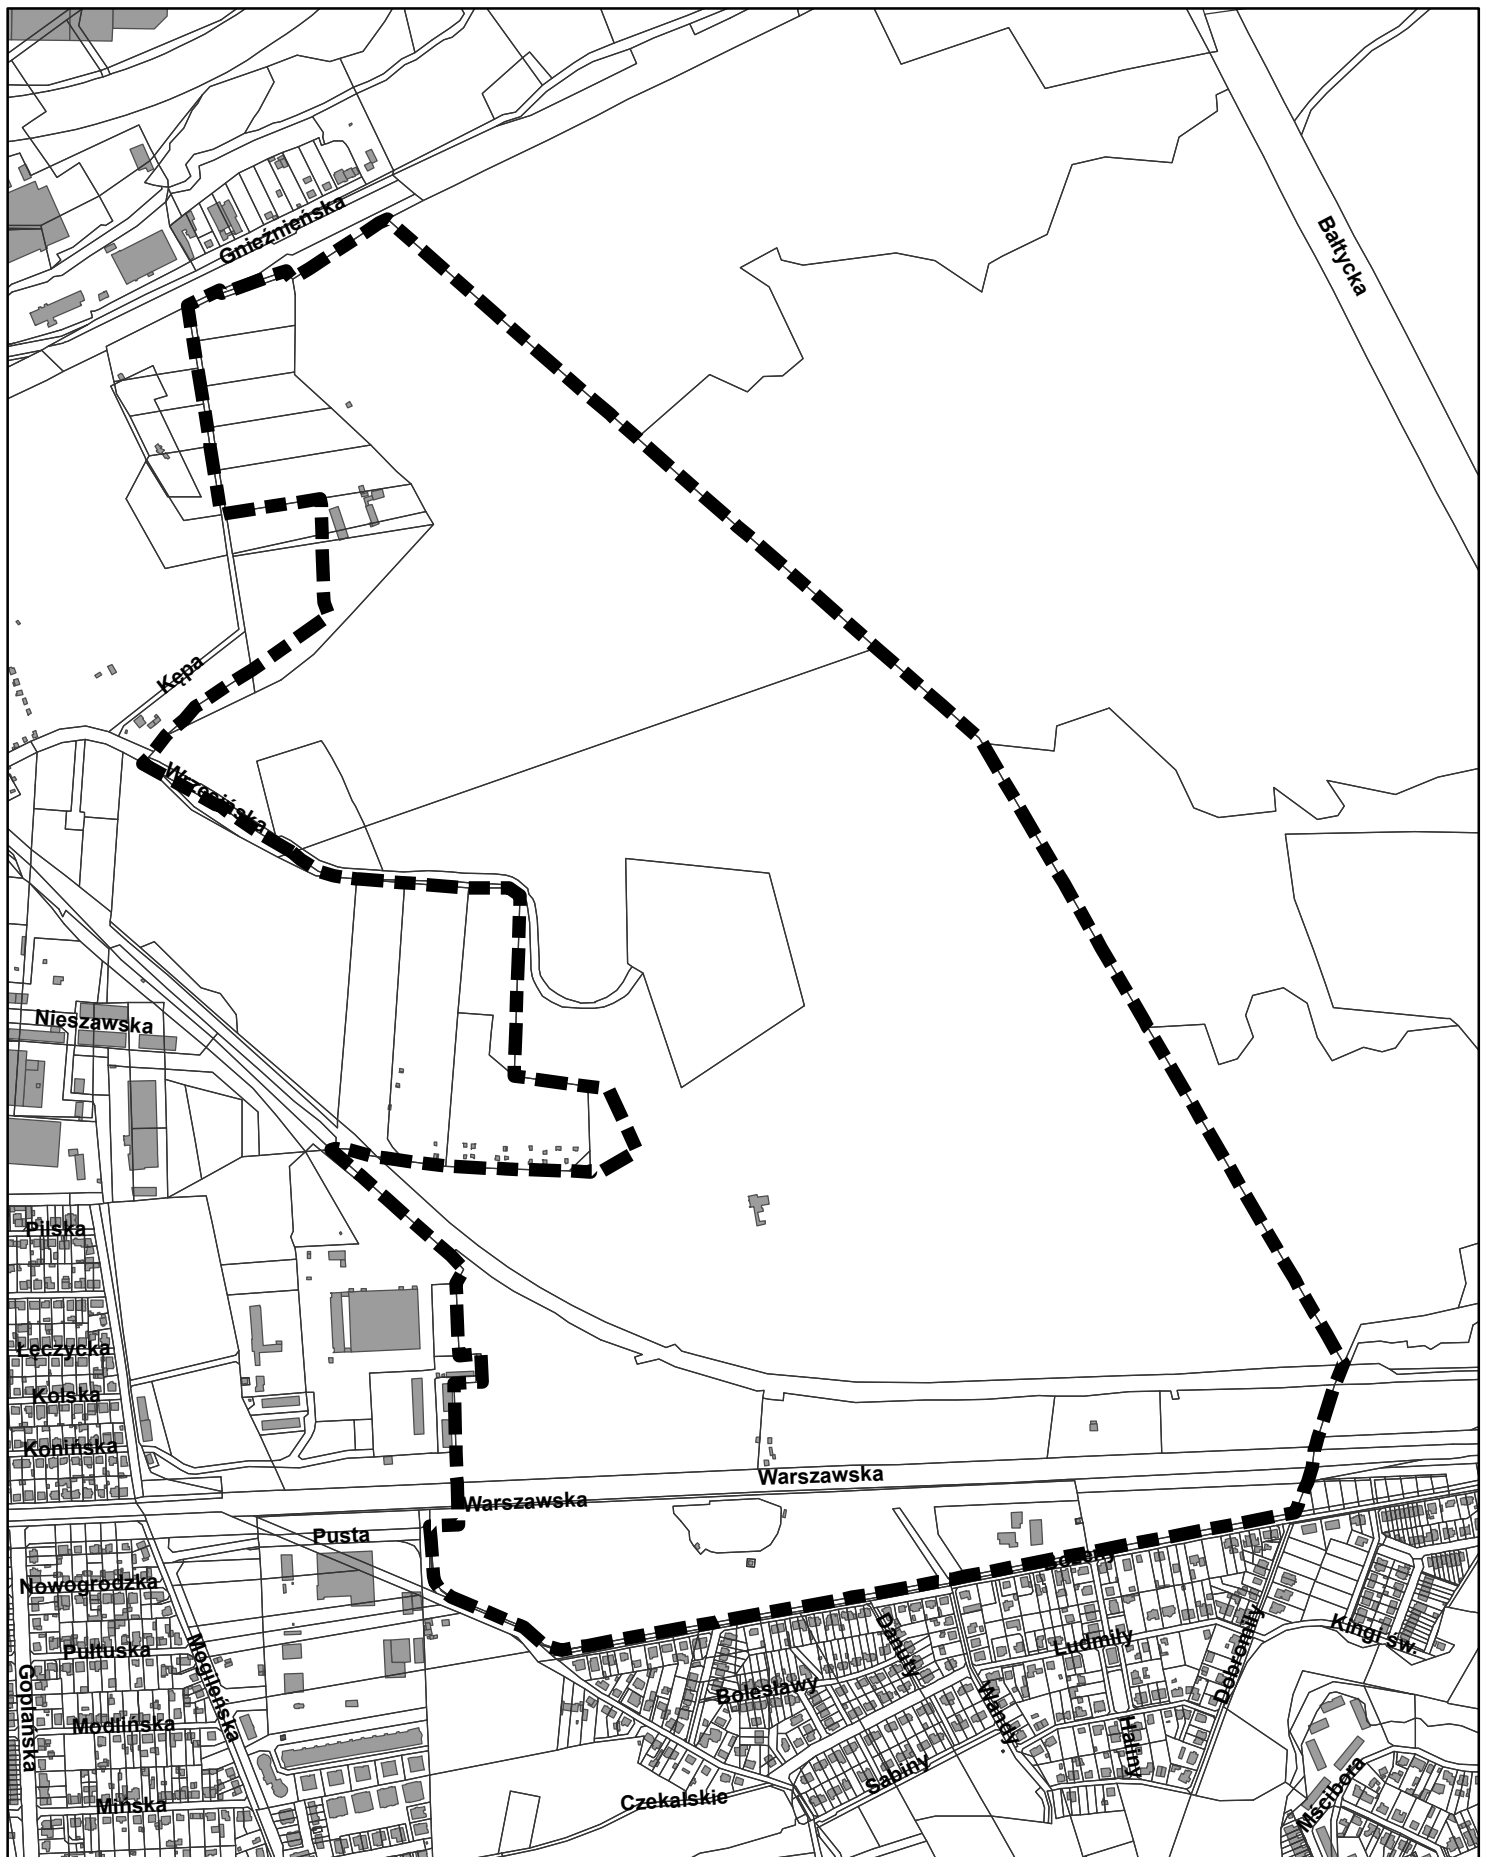

**Legenda**

 granica obszaru objętego planem

Skala 1:10 000  
0 75 150 300  
 Metry

