


MAPA INFORMACYJNA

1:2000

Załącznik do uchwały
Nr XLII/732/VII/2017
Rady Miasta Poznania
z dnia 21 lutego 2017 r.

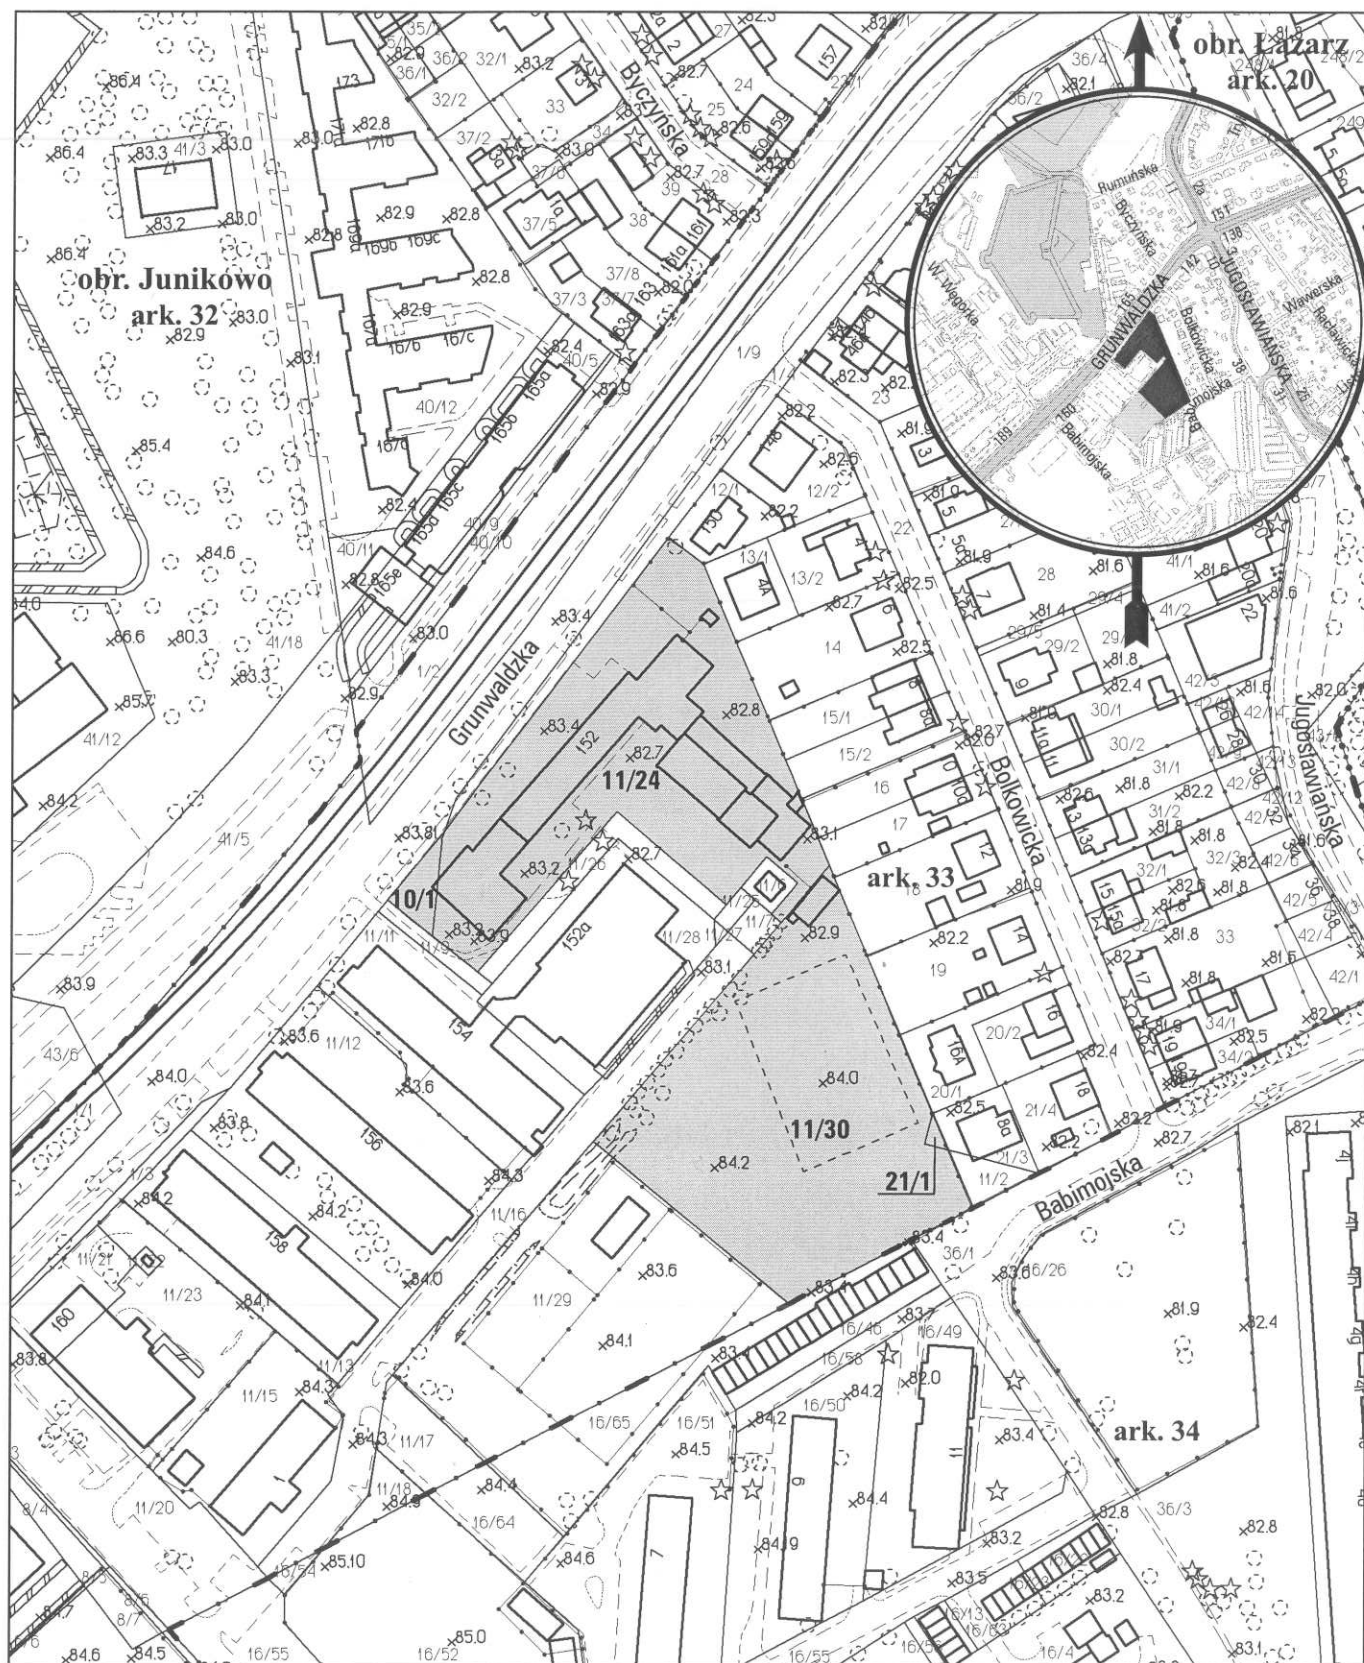

opracowanie - ZGKiM GEOPÓZ, GKR/152/2015

obręb Junikowo, arkusz 33

działka nr	pow. m ²	KW	właściciel
10/1	172	P01P/00010065/0	Miasto Poznań
11/24	5540	P01P/00101960/9	Miasto Poznań
11/30	5886	P01P/00101960/9	Miasto Poznań
21/1	26	P01P/00101960/9	Miasto Poznań