


Załącznik do uchwały Rady Miasta Poznania w sprawie przystąpienia do sporządzenia miejscowego planu zagospodarowania przestrzennego "Wolne Tory" w Poznaniu

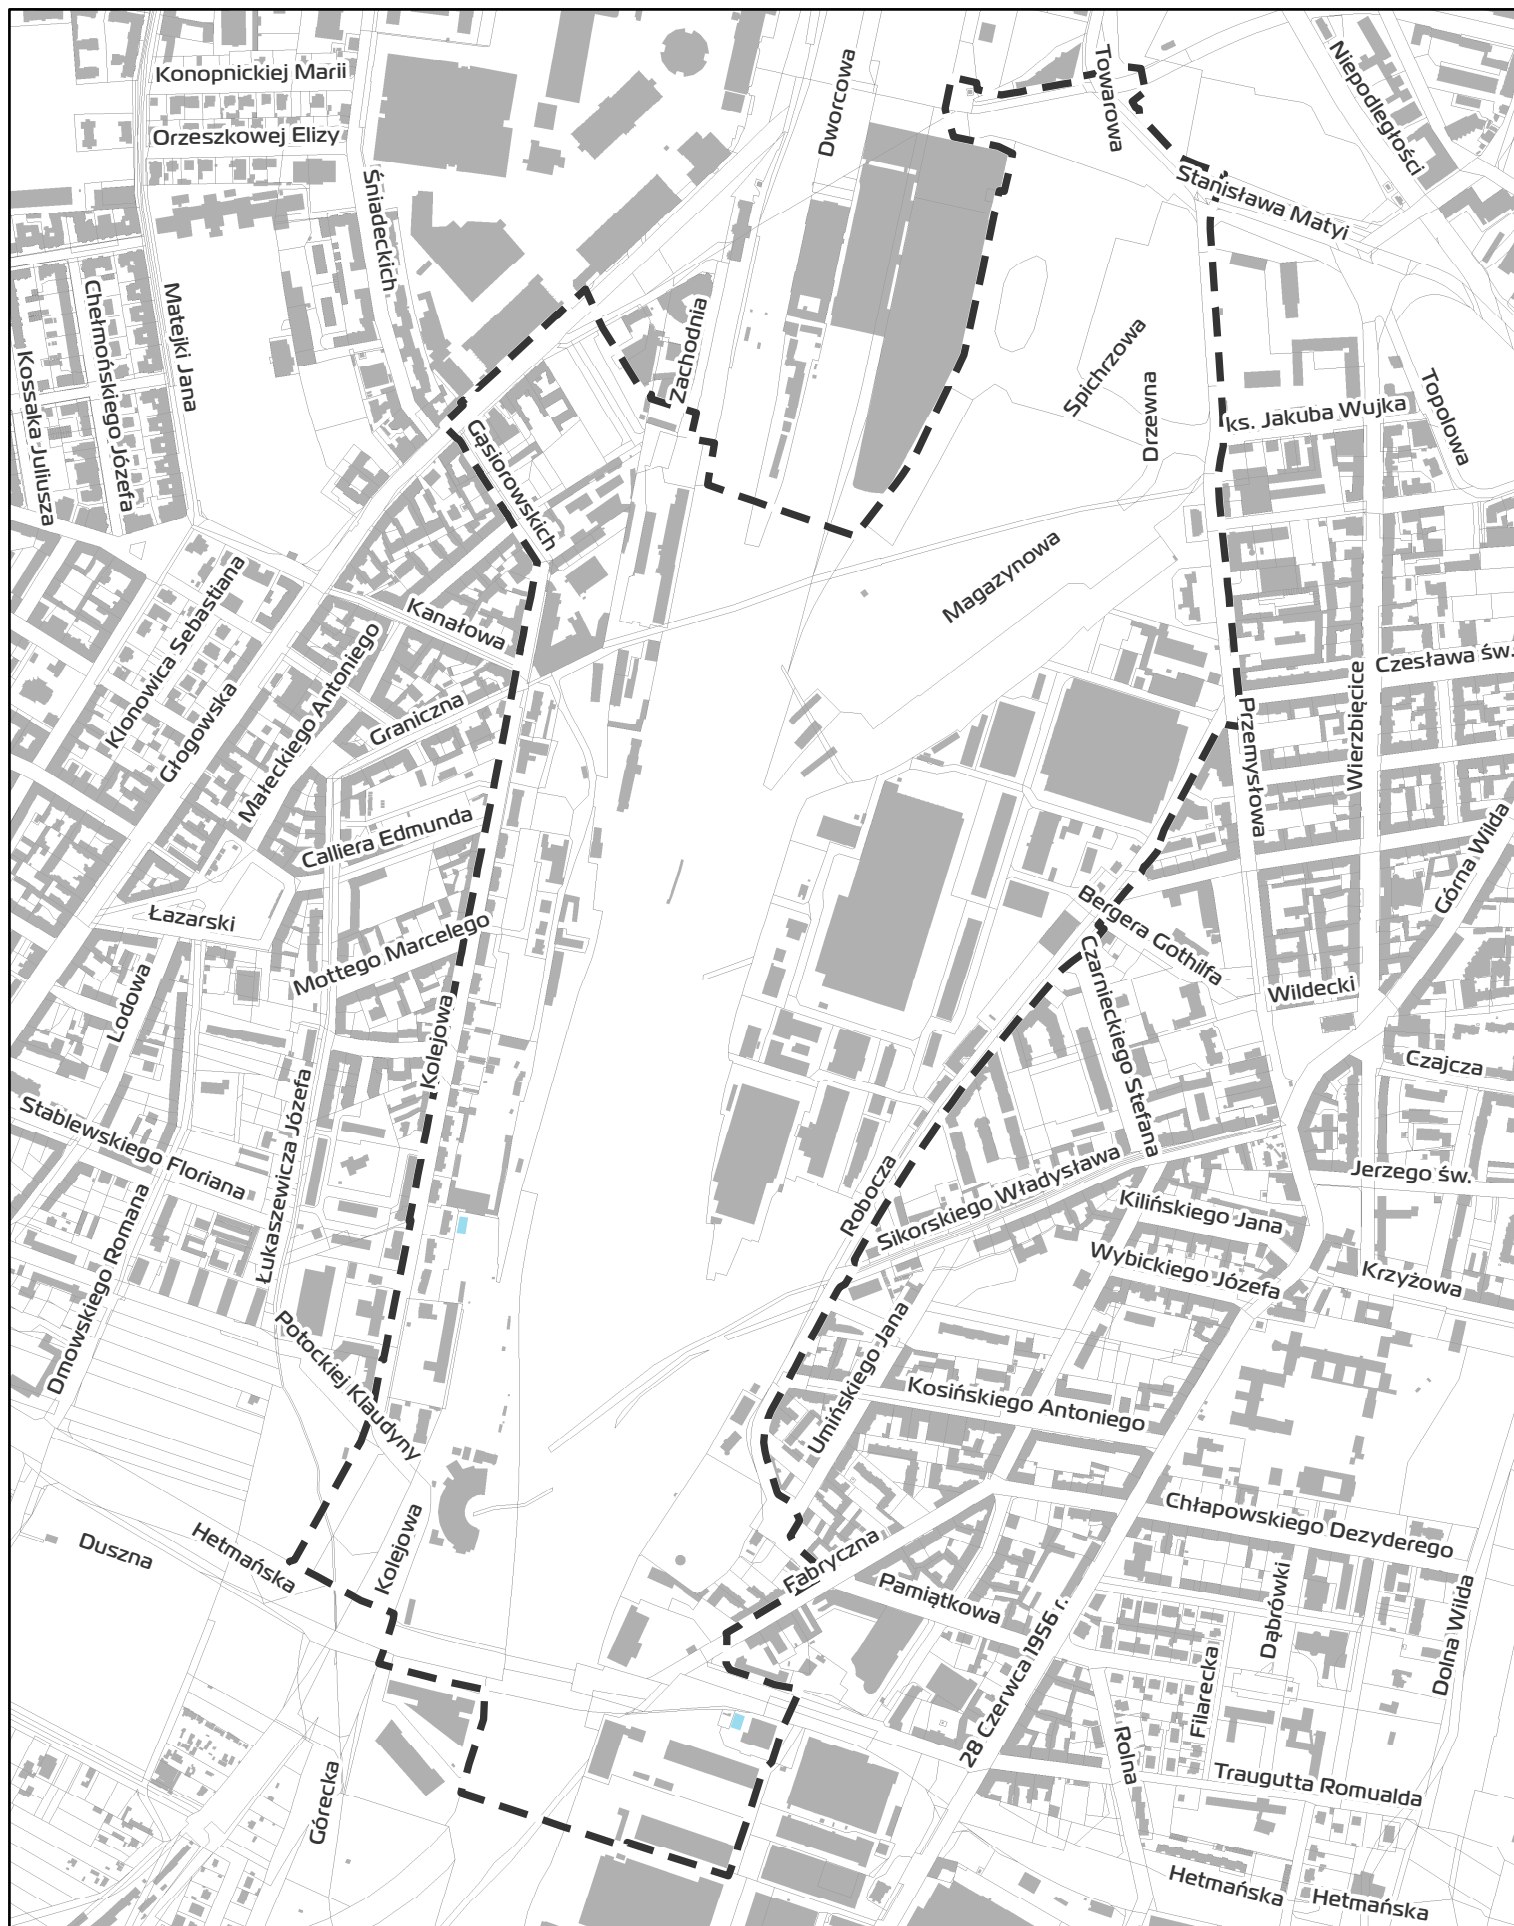

Granica obszaru objętego miejscowym planem zagospodarowania przestrzennego

skala 1:9 000