


Mapa informacyjna 1:1000

Załącznik nr 2 do uchwały Nr XLVIII/839/VII/2017
RADY MIASTA POZNANIA
z dnia 16 maja 2017 r.

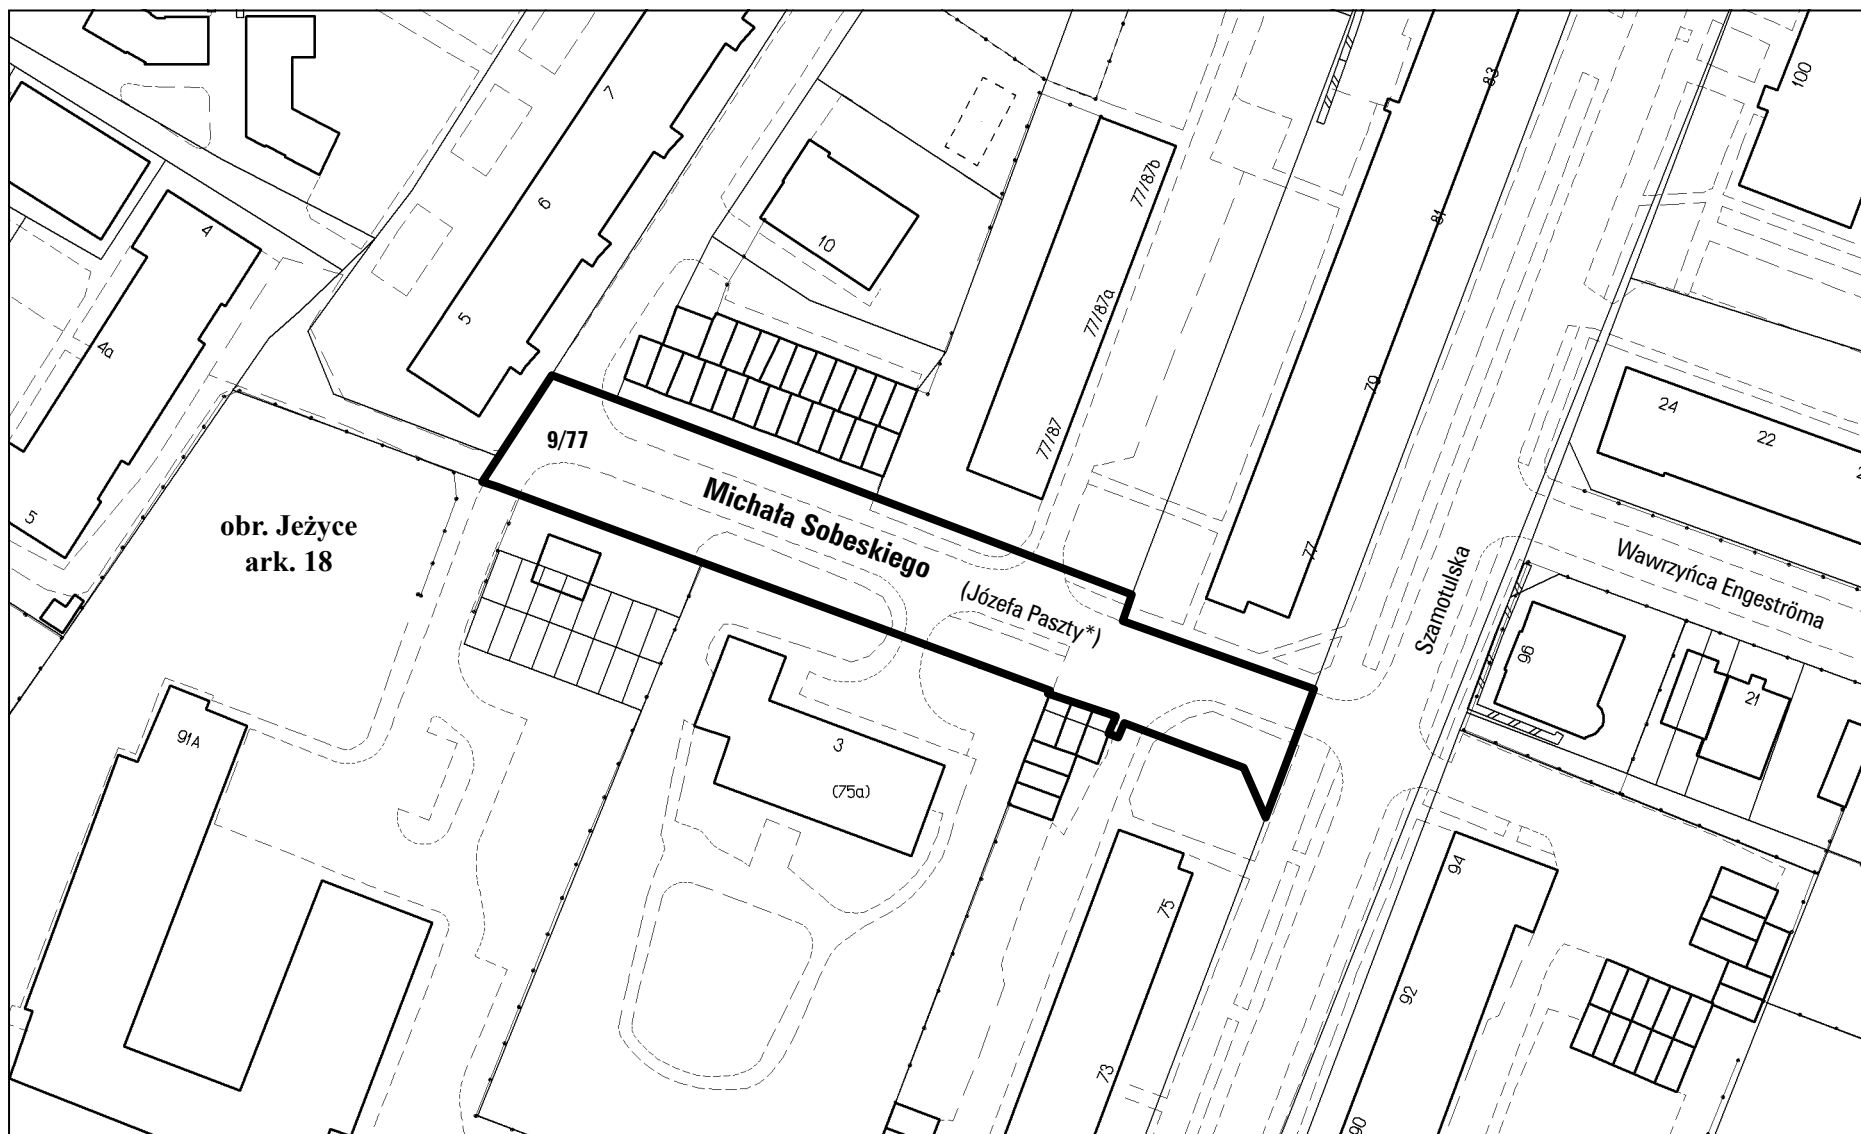

opracowanie - ZGKM GEOPOZ, GKR/39/2017

Miasto Poznań; obręb Jeżyce, arkusz 18

* dawna nazwa drogi