


Mapa informacyjna
1:1000

Załącznik nr 2 do uchwały Nr LI/909/VII/2017
RADY MIASTA POZNANIA
z dnia 11 lipca 2017 r.

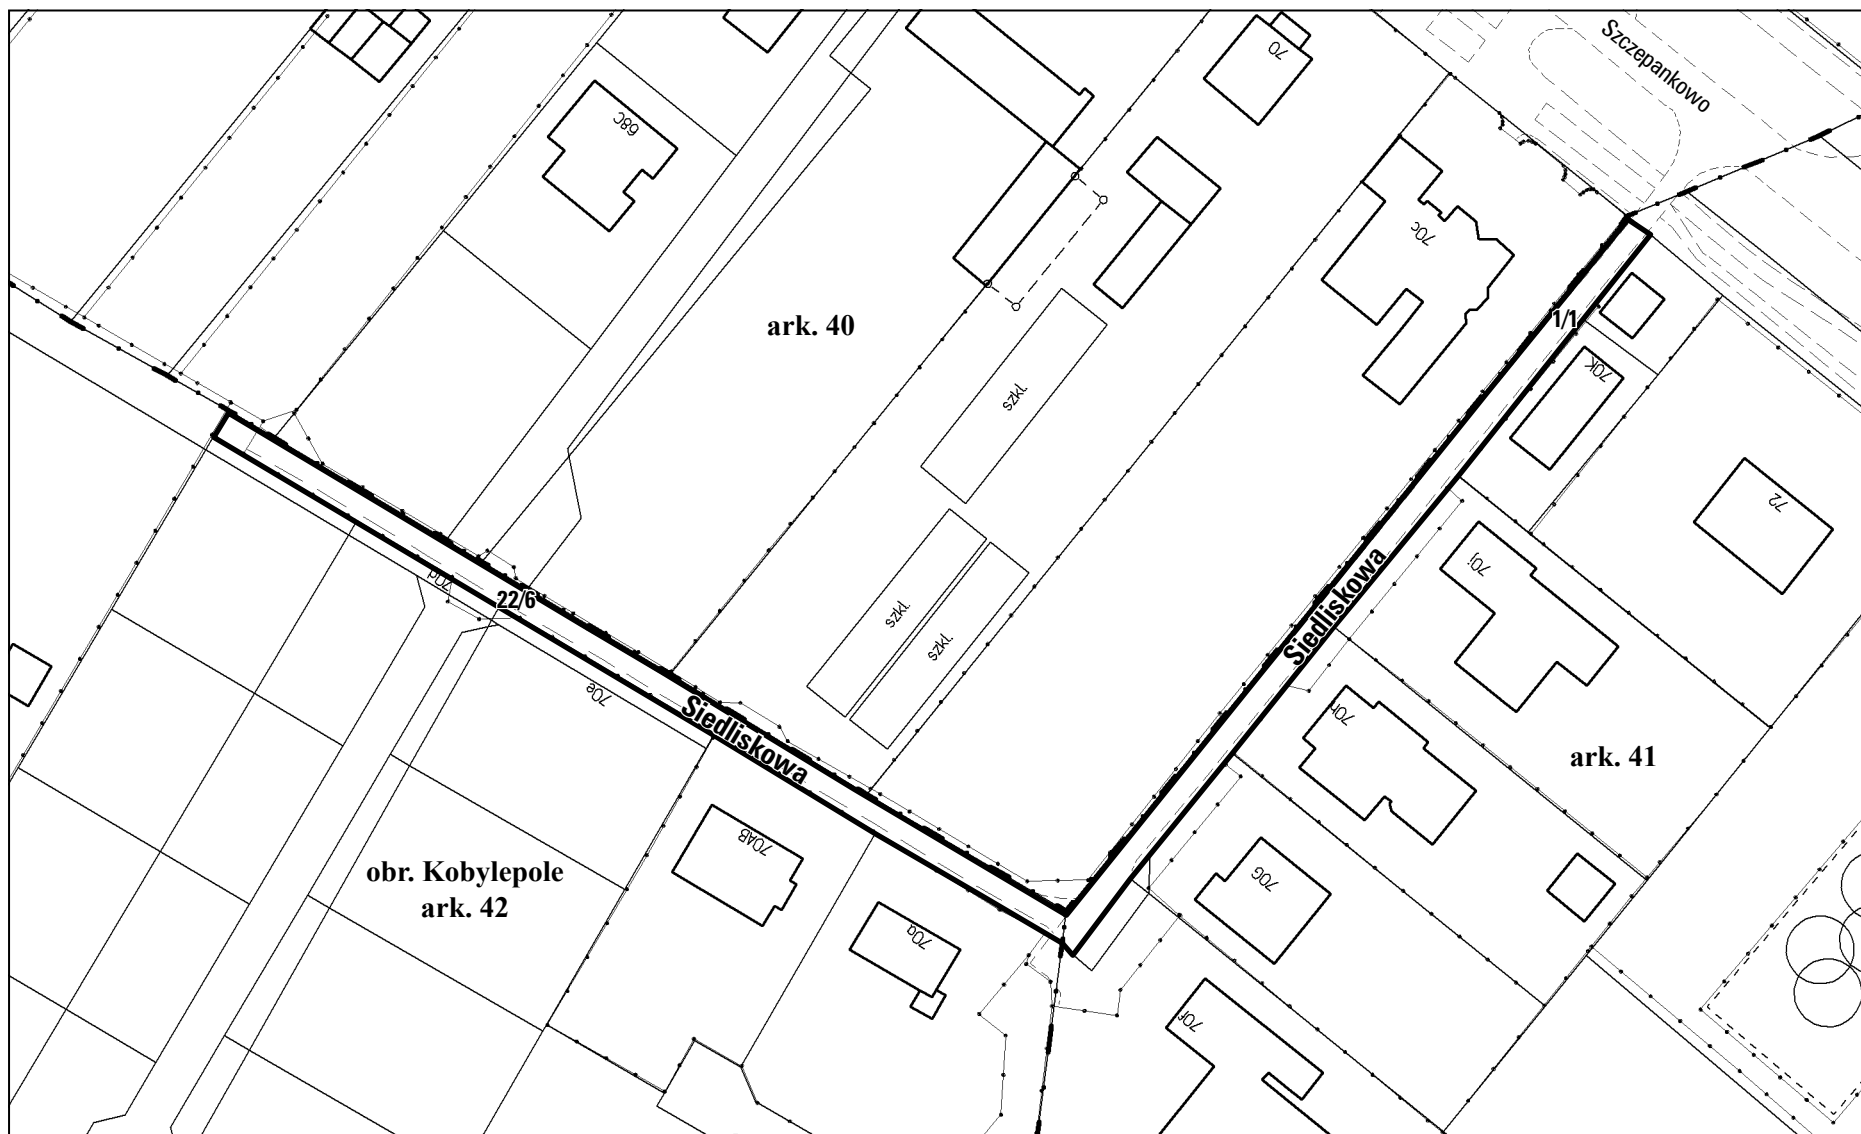

opracowanie - ZGKM GEÓPOZ, GKRI/73/2017

Miasto Poznań; obręb Kobylepole, arkusz 41 i 42