



52°24' N

MIEJSKA
PRACOWNIA
URBANISTYCZNA
Ul. B. Prusa 3
Poznań

16°55' E


M P U

MIEJSCOWY PLAN ZAGOSPODAROWANIA PRZESTRZENNEGO OBSZARU

" S Y P N I E W O - B A R A K I - A "

SKALA 1 : 1000

ZAŁĄCZNIK DO UCHWAŁY NR LXXXIV/971/III/2002
RADY MIASTA POZNAŃ
Z DNIA 9 KWIECZNIA 2002 R.
(DZ. URZ. WOJ. WIELKP. NR 77 POZ. 1997 Z DNIA 5 CZERWCA 2002 R.)

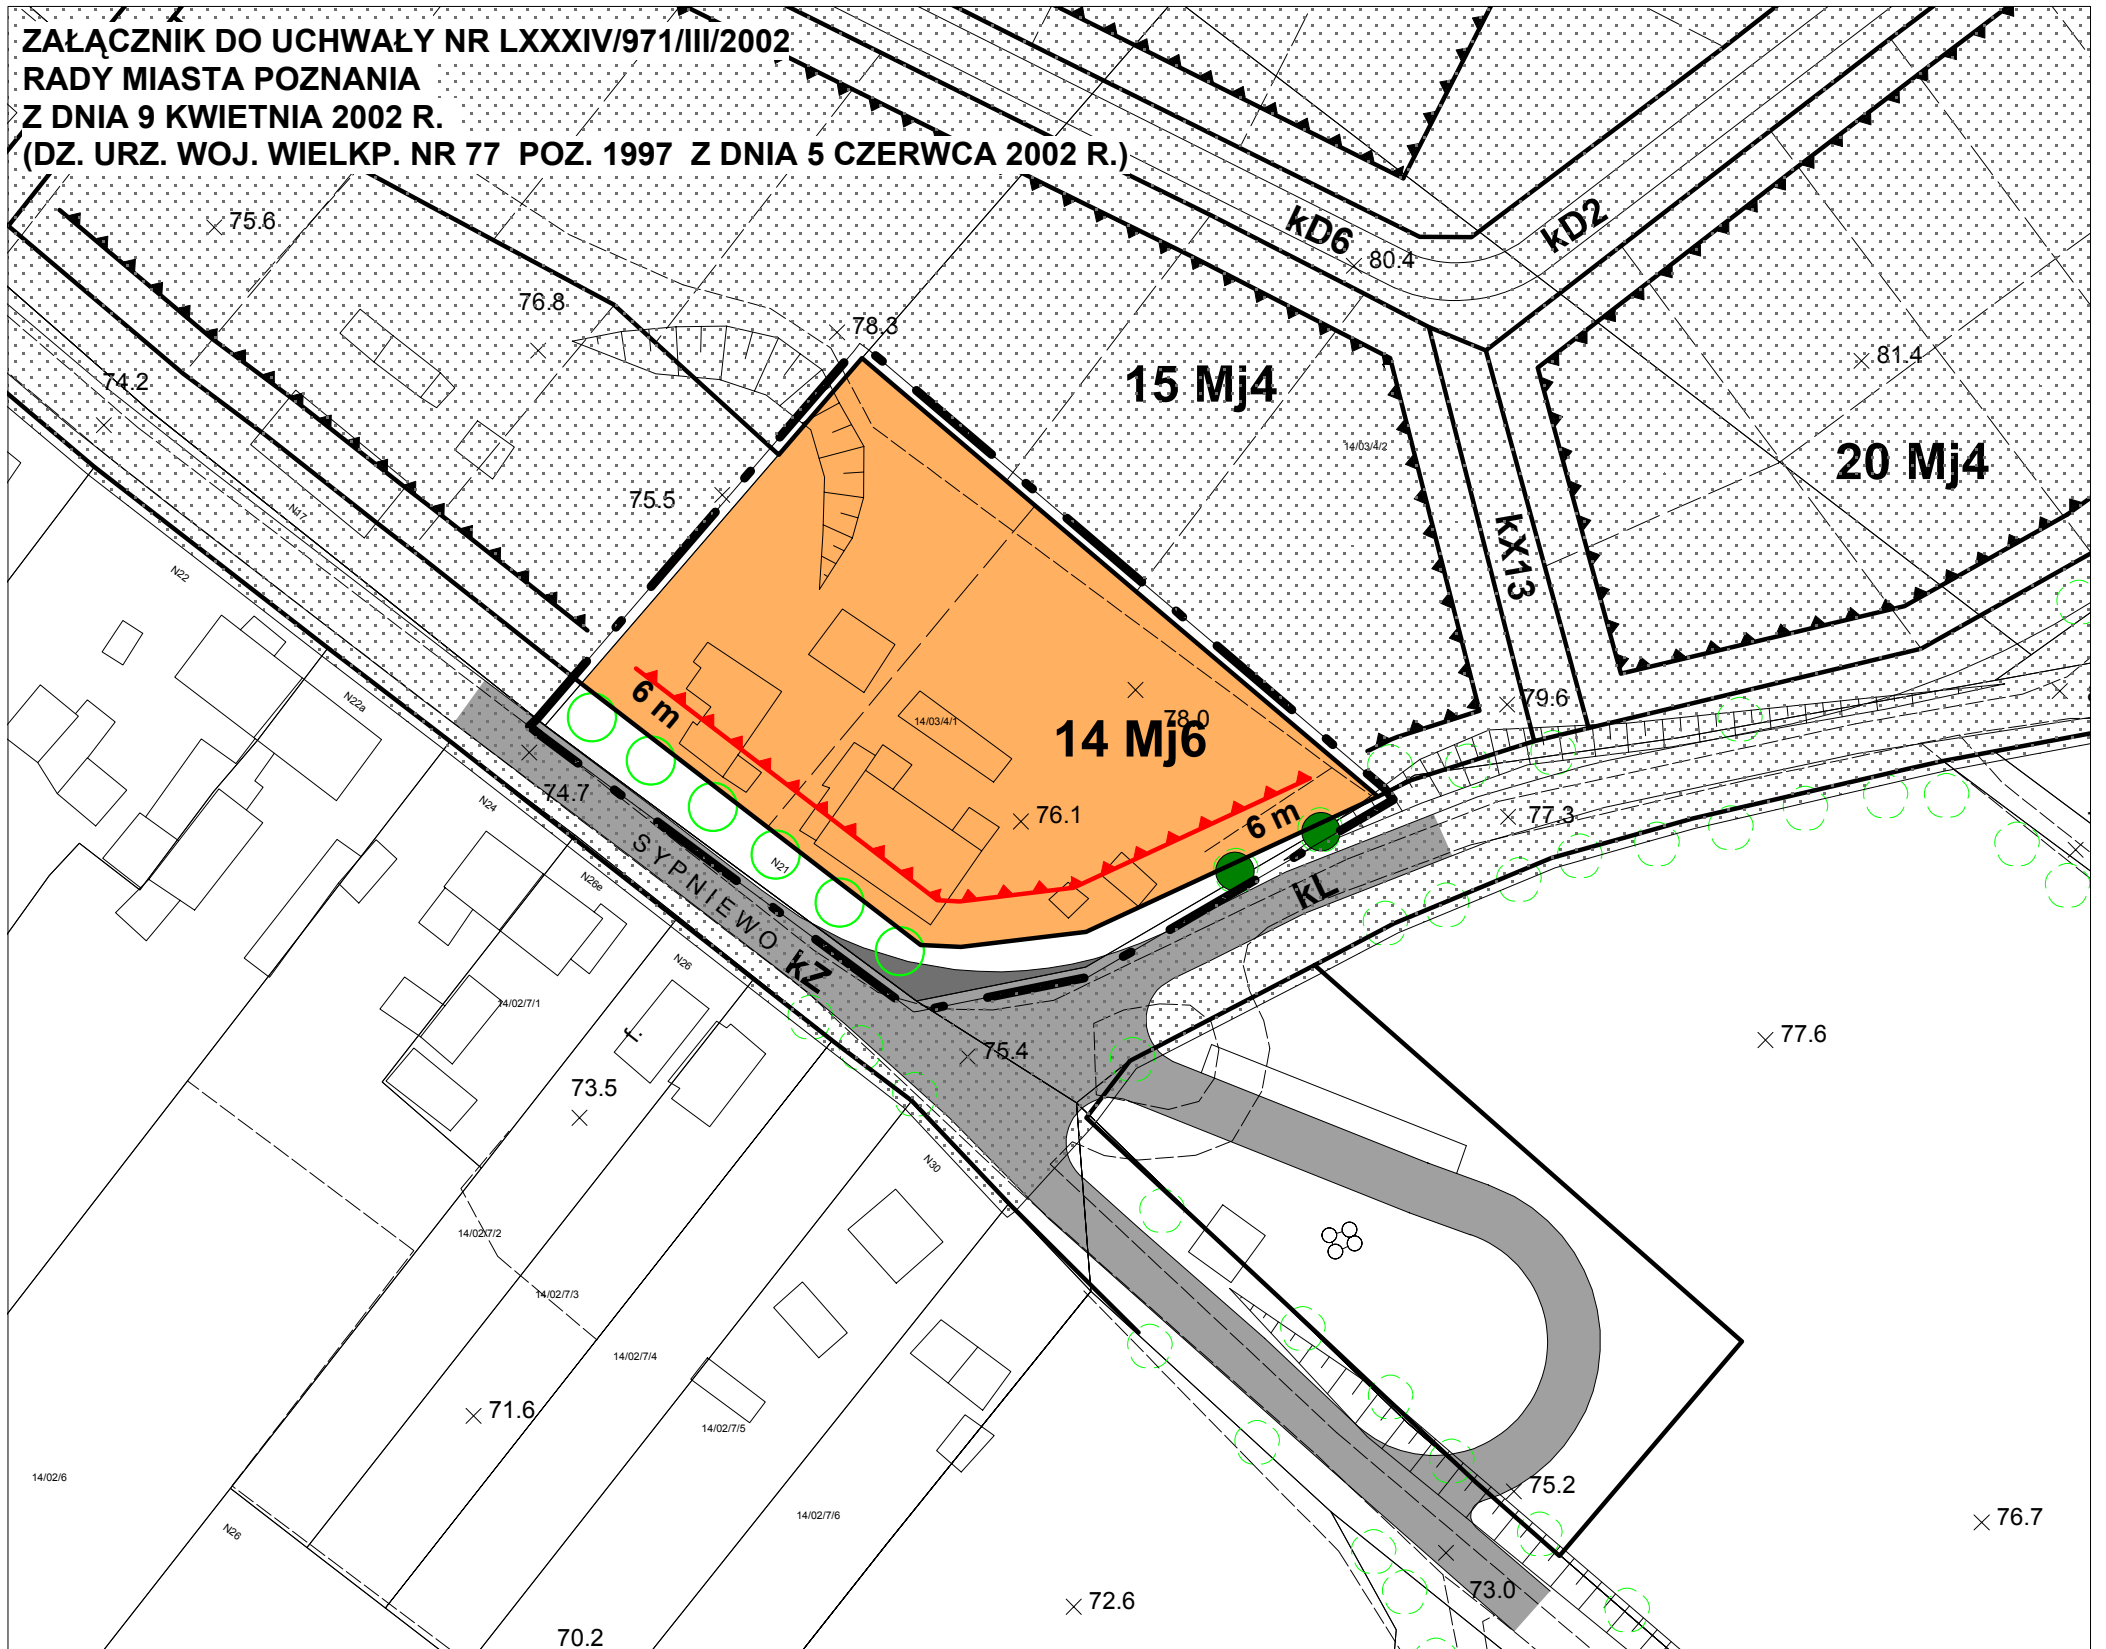

OPRACOWANIE:

MIEJSKA PRACOWNIA URBANISTYCZNA: ZP2; ZTI

mgr Dorota Buryan - kier. zespołu nr upr. 1354/94
mgr Eleonora Rybczyńska - gł. projektant nr upr. 1484/96
mgr inż. arch. Joanna Grocholewska
mgr Bolesław Wojtyniak
mgr inż. Józef Paszkowiak
tech. bud. Ewa Bazyli
tech. bud. Grażyna Frączyk

mgr inż. Maria Marek
mgr Krystyna Berezowska - Apolinarska
mgr inż. Elżbieta Bielecka
inż. Janina Bellmann
mgr inż. Krzysztof Czartoryski
mgr inż. Andrzej Jagucki

Dyrektor mgr inż. Krzysztof Cesar
Gł. specjalista mgr inż. arch. Ewa Krzyżanowska - Walaszczyk -
- nr upr. 188/87

Poznań - kwiecień 2002 r.

	GRANICA UCHWALENIA PLANU MIEJSCOWEGO
	LINIE ROZGRANICZAJĄCE TERENY O RÓŻNYM SPOSOBIE UŻYTKOWANIA
	LINIE PODZIAŁU WEWNĘTRZNEGO PROJEKTOWANE ORIENTACYJNE
	LINIE ZABUDOWY - OBOWIĄZUJĄCE
	TERENY ZABUDOWY MIESZKANIOWEJ JEDNORODZINNEJ - Mj
	ULICE KLASY kZ, kL
	DRZEWA ISTNIEJĄCE / PROJEKTOWANE NASADZENIA
	TEREN OBJĘTY M.P.Z.P. SYPNIEWO - BARAKI