



# MIEJSCOWY PLAN ZAGOSPODAROWANIA PRZESTRZENNEGO TERENÓW W REJONIE UL. GNIEŹNIEŃSKIE

SKALA 1 : 1000

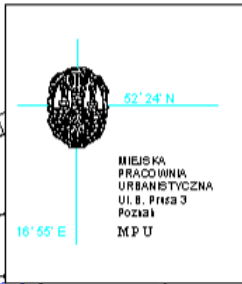

ZAŁĄCZNIK DO UCHWAŁY NR LXXXVII/991/III/2002  
RADY MIASTA POZNANIA  
Z DNIA 14 MAJA 2002 R.  
(DZ. URZ. WOJ. WIELKP. NR 87 POZ. 2232 Z DNIA 19 CZERWCA 2002 R.)

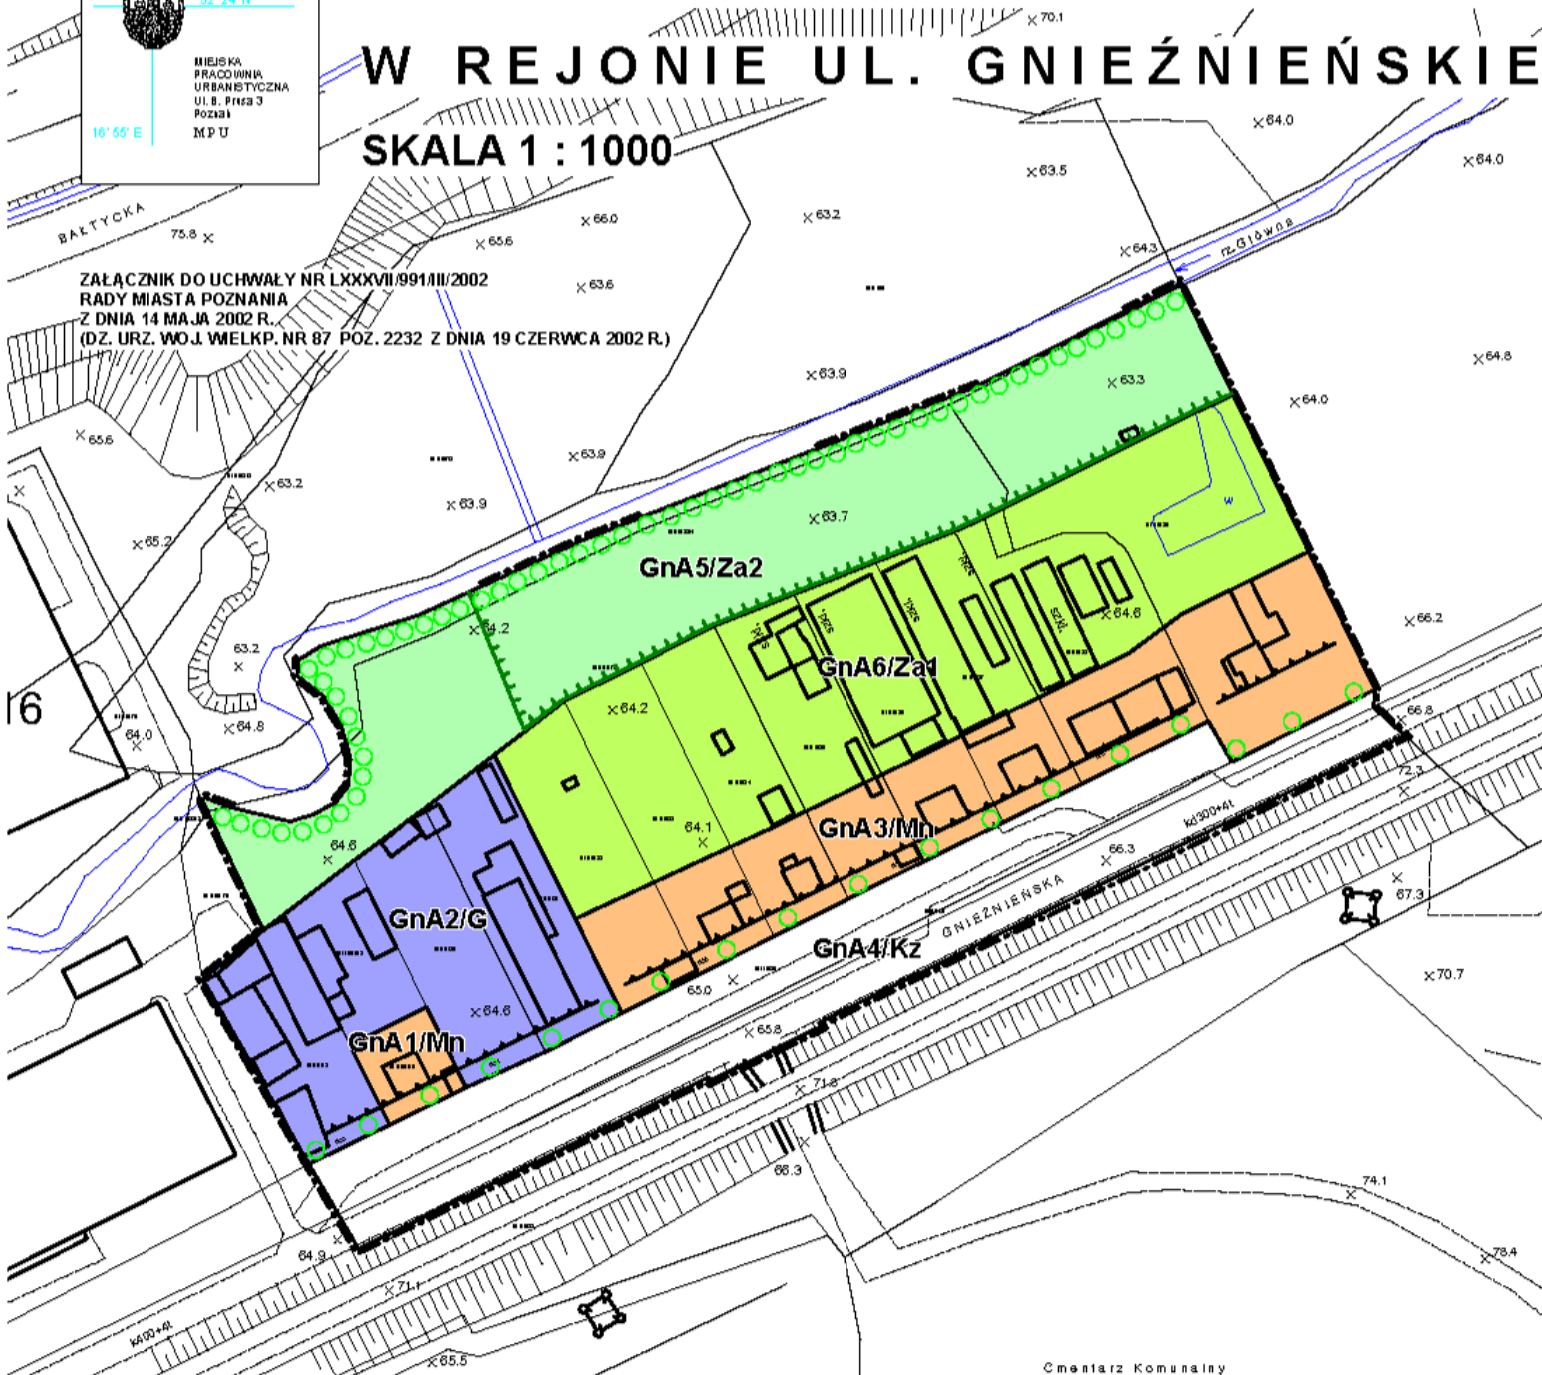

GnA1/Mn - SYMBOL LITEROWO CYFROWY -  
identyfikujący: inicjał planu (Gn), teren wyznaczony na rysunku planu liniami  
rozgraniczającymi (A1) i zbiór ustaleń obowiązujących na tym terenie (Mn).

- GRANICA UCHWALENIA PLANU
- LINIE ROZGRANICZAJĄCE TERENY  
O RÓŻNYM SPOSOBIE UŻYTKOWANIA
- LINIE PODZIAŁU WEWNĘTRZNEGO - ISTNIEJĄCE
- LINIE ZABUDOWY - OBOWIĄZUJĄCE
- GRANICA UŻYTKU EKOLOGICZNEGO "GŁÓWNA"
- ZABUDOWA MIESZKANIOWA JEDNORODZINNA  
Z USŁUGAMI
- TERENY DZIAŁALNOŚCI I GOSPODARCZEJ
- TERENY OGRODÓW
- TERENY ZIeleni OTWARTEJ
- ZADRZEWIENIA PRZYULICZNE I PRZYWODNE

Cmentarz Komunalny

Miostowo

## OPRACOWANIE: MIEJSKA PRACOWNIA URBANISTYCZNA: ZP2; ZTI

mgr Dorota Buryan - kierownik ZP2, nr upr. 13546/4  
mgr Eleonora Ryboczyńska - gt. projektant nr upr. 1484/96  
mgr inż. arch. Joanna Grocholowska  
mgr Bolesław Wołfnyak  
tech. bud. Grażyna Frączyk

mgr inż. Aleksander Deskur - kierownik ZTI  
mgr Krystyna Berezowska - Apolinska  
mgr inż. Ebbieta Bielecka  
inż. Janina Bellmann  
mgr inż. Krzysztof Czartorski  
mgr inż. Andrzej Jagucki

Dyrektor mgr inż. Krzysztof Ces ar  
Gł. specjalista mgr inż. arch. Ewa Krzyżanowska - W alaszczyk  
Poznań - maj 2002 r.