


MAPA INFORMACYJNA

1:2000

Załącznik do uchwały
Nr LXVII/1234/VII/2018
RADY MIASTA POZNANIA
z dnia 22 maja 2018 r.

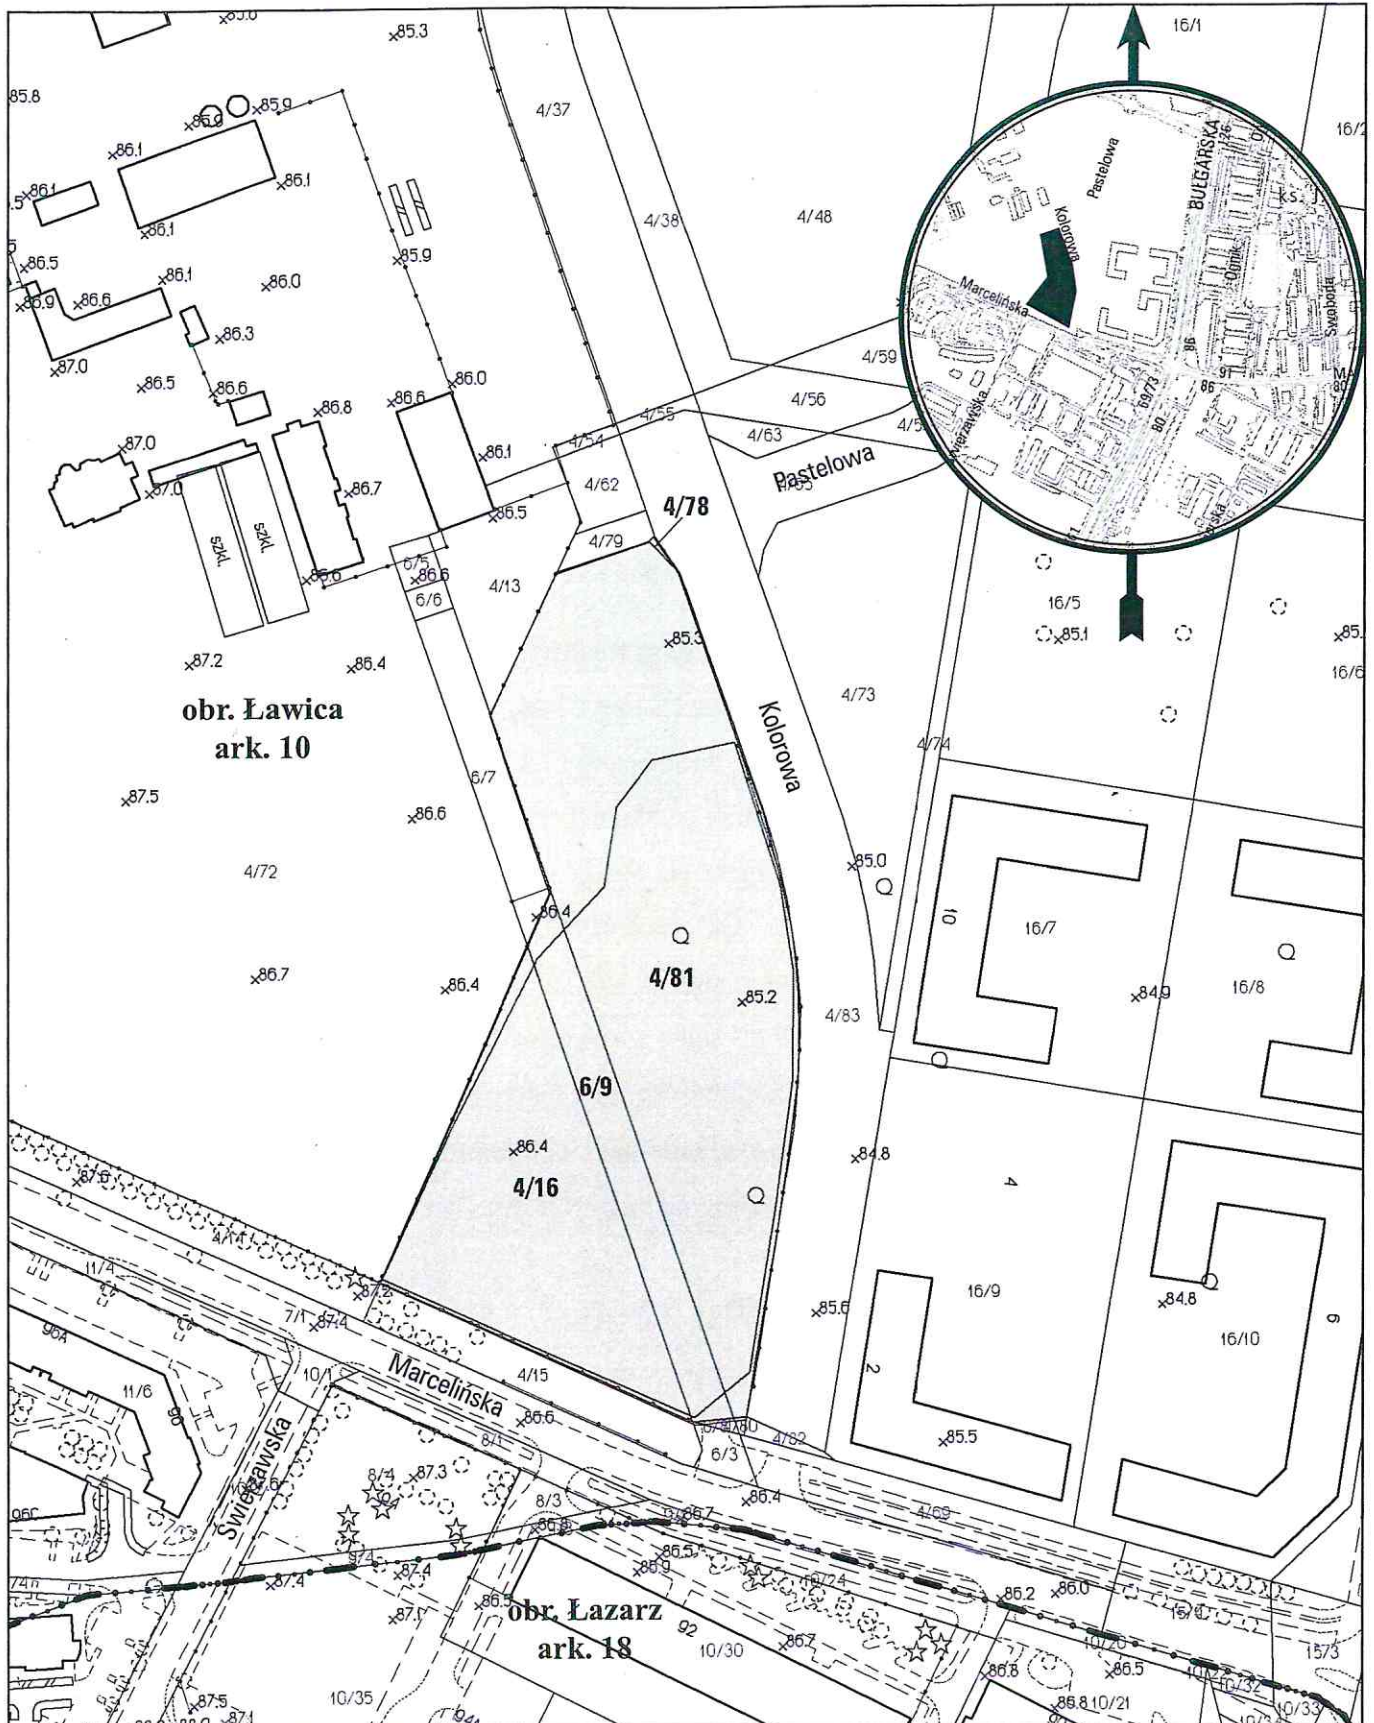

opracowanie - ZGikM GEOPoz, GKR/332/2015

obręb ławica, arkusz 10

działka nr	pow. m ²	KW	właściciel
4/16	4413	P01P/00295825/7	Miasto Poznań
4/78	13	P01P/00295825/7	Miasto Poznań
4/81	10057	P01P/00295825/7	Miasto Poznań
6/9	1502	P01P/00295825/7	Miasto Poznań