


MAPA INFORMACYJNA

1: 500

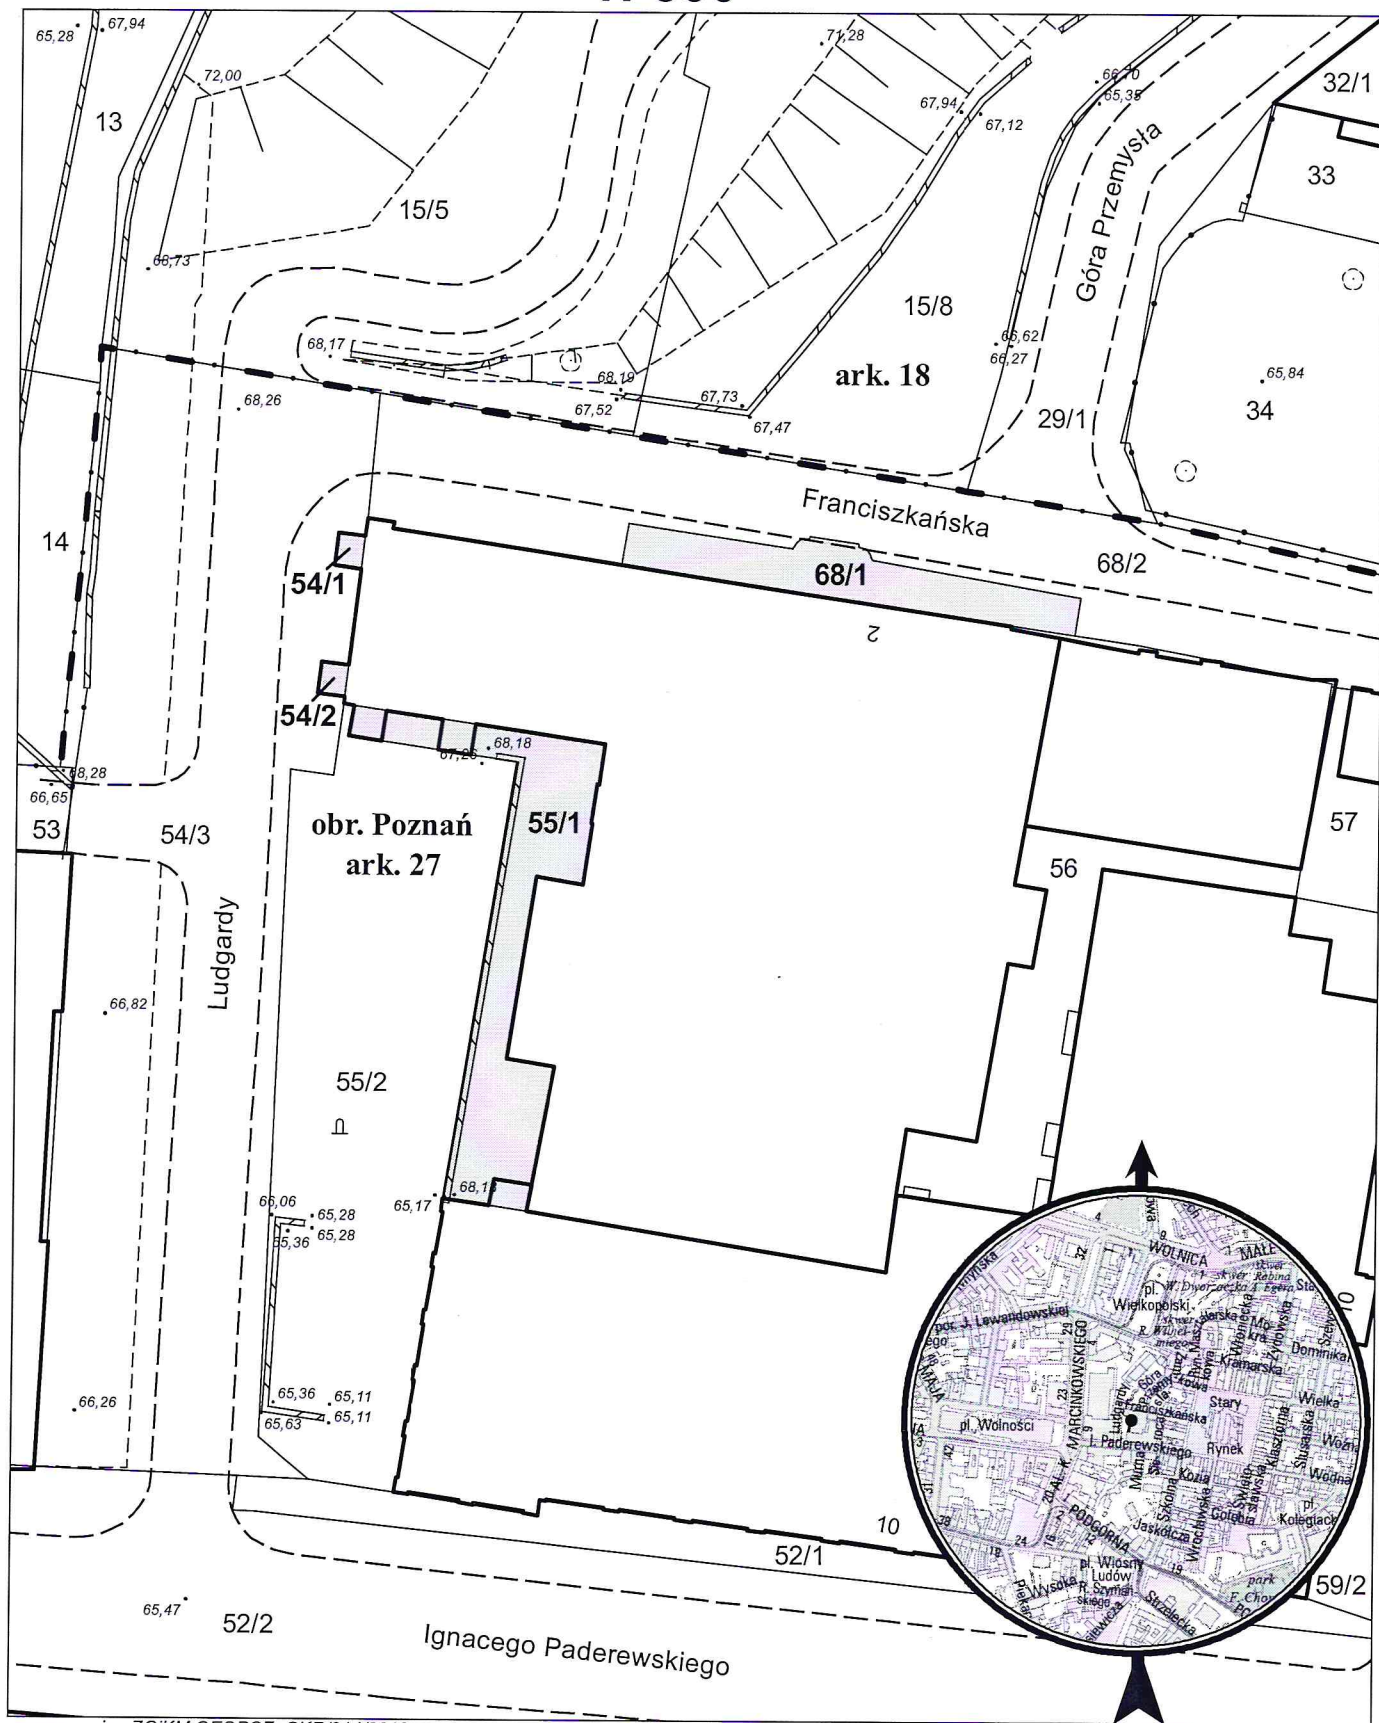

opracowanie - ZGiKM GEOPOZ, GKR/214/2018

obręb Poznań, arkusz 27

działka nr	pow. m ²	KW	właściciel
54/1	4	P01P/00210780/0	Miasto Poznań
54/2	4	P01P/00210780/0	Miasto Poznań
55/1	162	P01P/00131394/9	Miasto Poznań
68/1	86	P01P/00210780/0	Miasto Poznań