


Mapa Miejska Poznania

skala 1:2 000

Załącznik nr 2 do uchwały Nr XXII/417/VIII/2020
Rady Miasta Poznania
z dnia 11 lutego 2020 r.

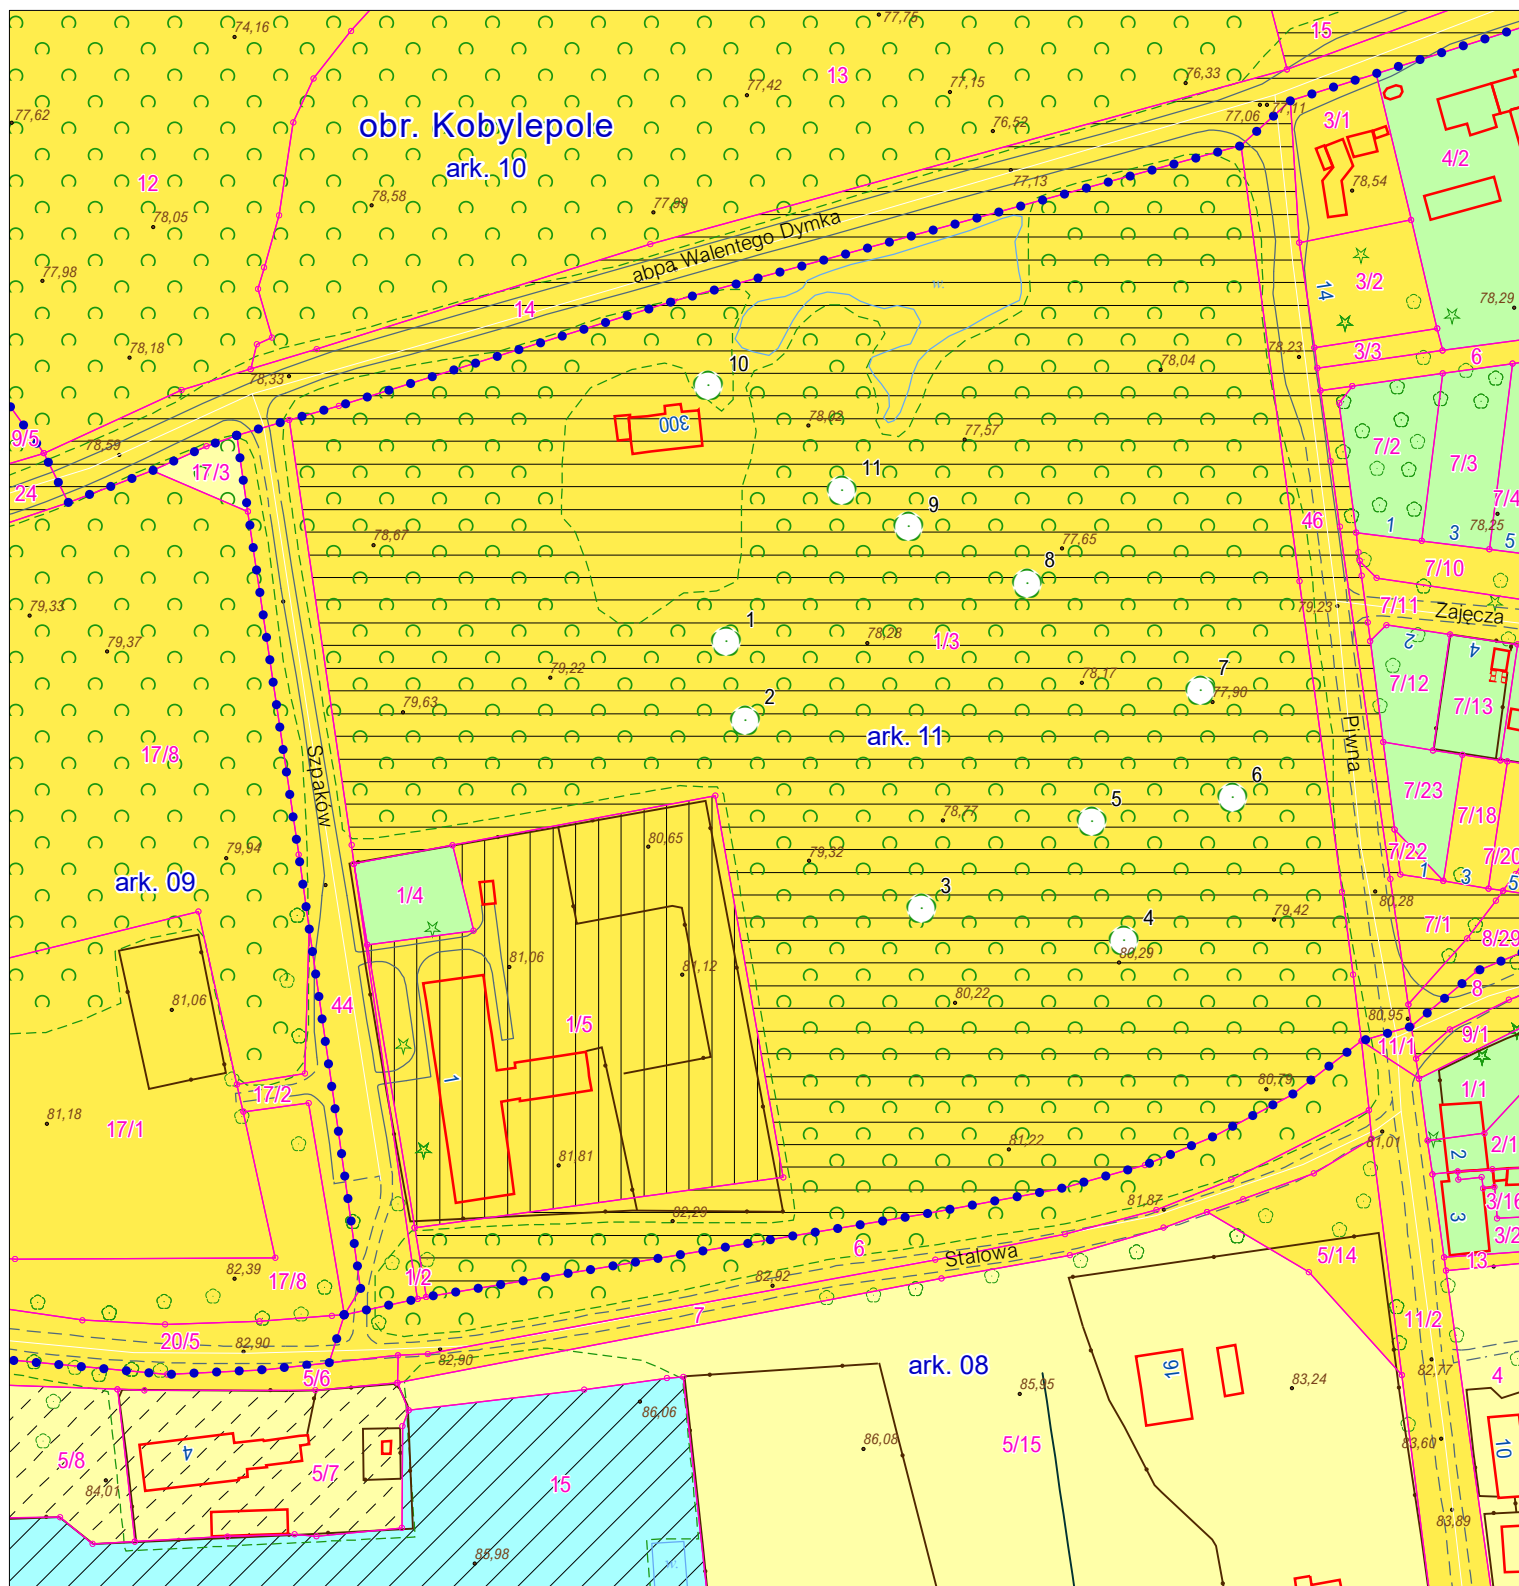

- MIASTO POZNAŃ
- SKARB PAŃSTWA
- WŁASNOŚĆ PRYWATNA
- SPÓŁKI, INSTYTUCJE, TOWARZYSTWA
- UŻYTKOWANIE WIECZYSTE
- TRWAŁY ZARZĄD
- GRUNTY W UŻYTKOWANIU

- GRANICA OBREBU
- GRANICA ARKUSZA
- GRANICA DZIAŁKI
- 1 PLANOWANY POMNIK PRZYRODY (NUMERACJA WG INWENTARYZACJI WYDZIAŁU OCHRONY ŚRODOWISKA)

geopoz

Zarząd Geodezji i Katastru Miejskiego GEOPOZ

WSZELKIE PRAWA ZASTRZEŻONE

OPRACOWANO NA PODSTAWIE ZDJĘĆ LOTNICZYCH (STAN Z 2014/2016 R.)
WARSTWĘ WŁASNOŚCI OPRACOWANO NA PODSTAWIE EWIDENCJI GRUNTÓW
(STAN BAZY Z LISTOPADA 2018 R.)

Informacje wynikające z niniejszego opracowania nie są danymi państwowego
zasobu geodezyjnego i kartograficznego i mogą być wykorzystywane wyłącznie
w celach informacyjnych.

Z-ca Dyrektora
ds. Systemu Informacji Przestrzennej

Dotyczy spraw: OS-VI.6120.6.2018

Poznań, 7.11.2018 r.

Jarosław Zawadzki