


MAPA INFORMACYJNA

1: 500

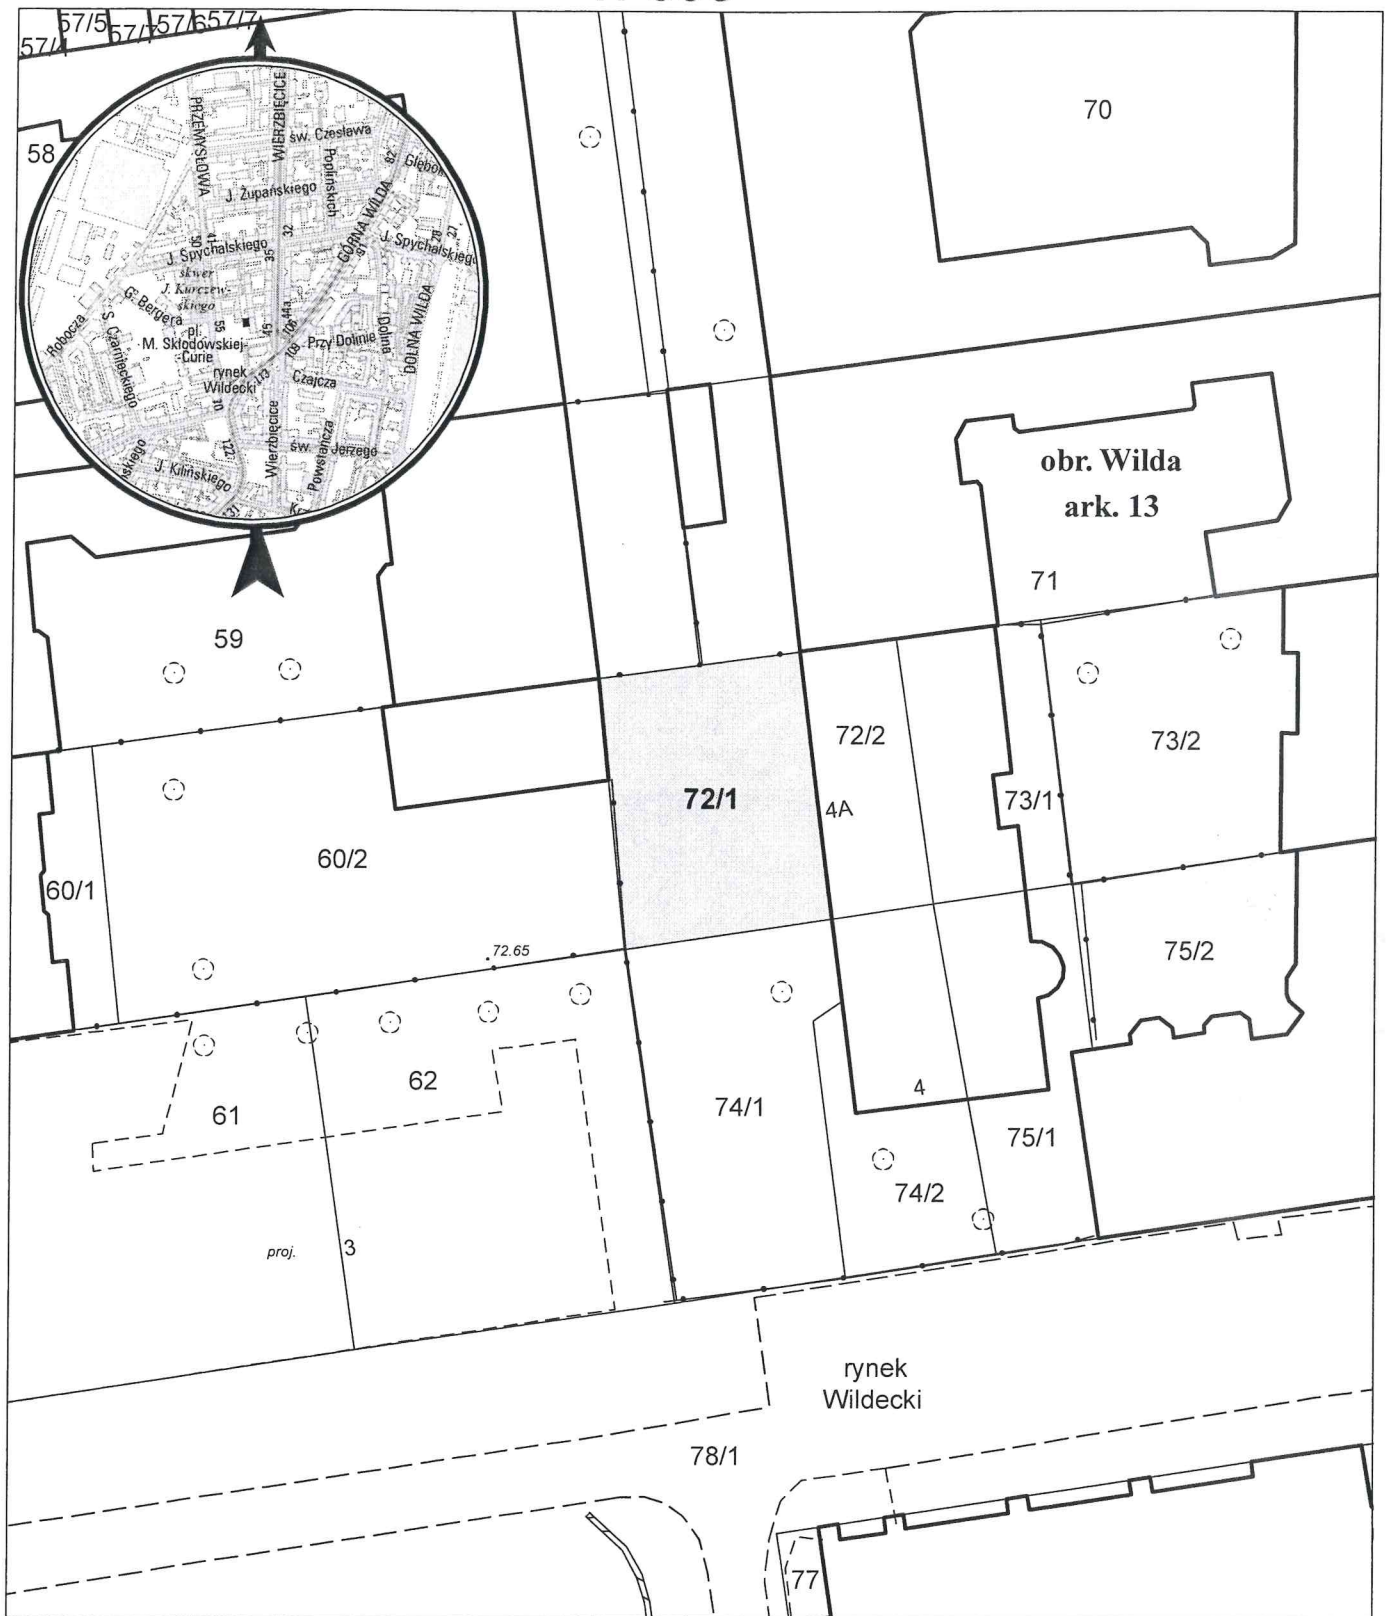

opracowanie - ZGIKM GEOPOZ, GKR/133/2020

działka nr
72/1

pow. m²
245

obręb Wilda, arkusz 13
KW
PO2P/00101628/7

właściciel
Miasto Poznań